


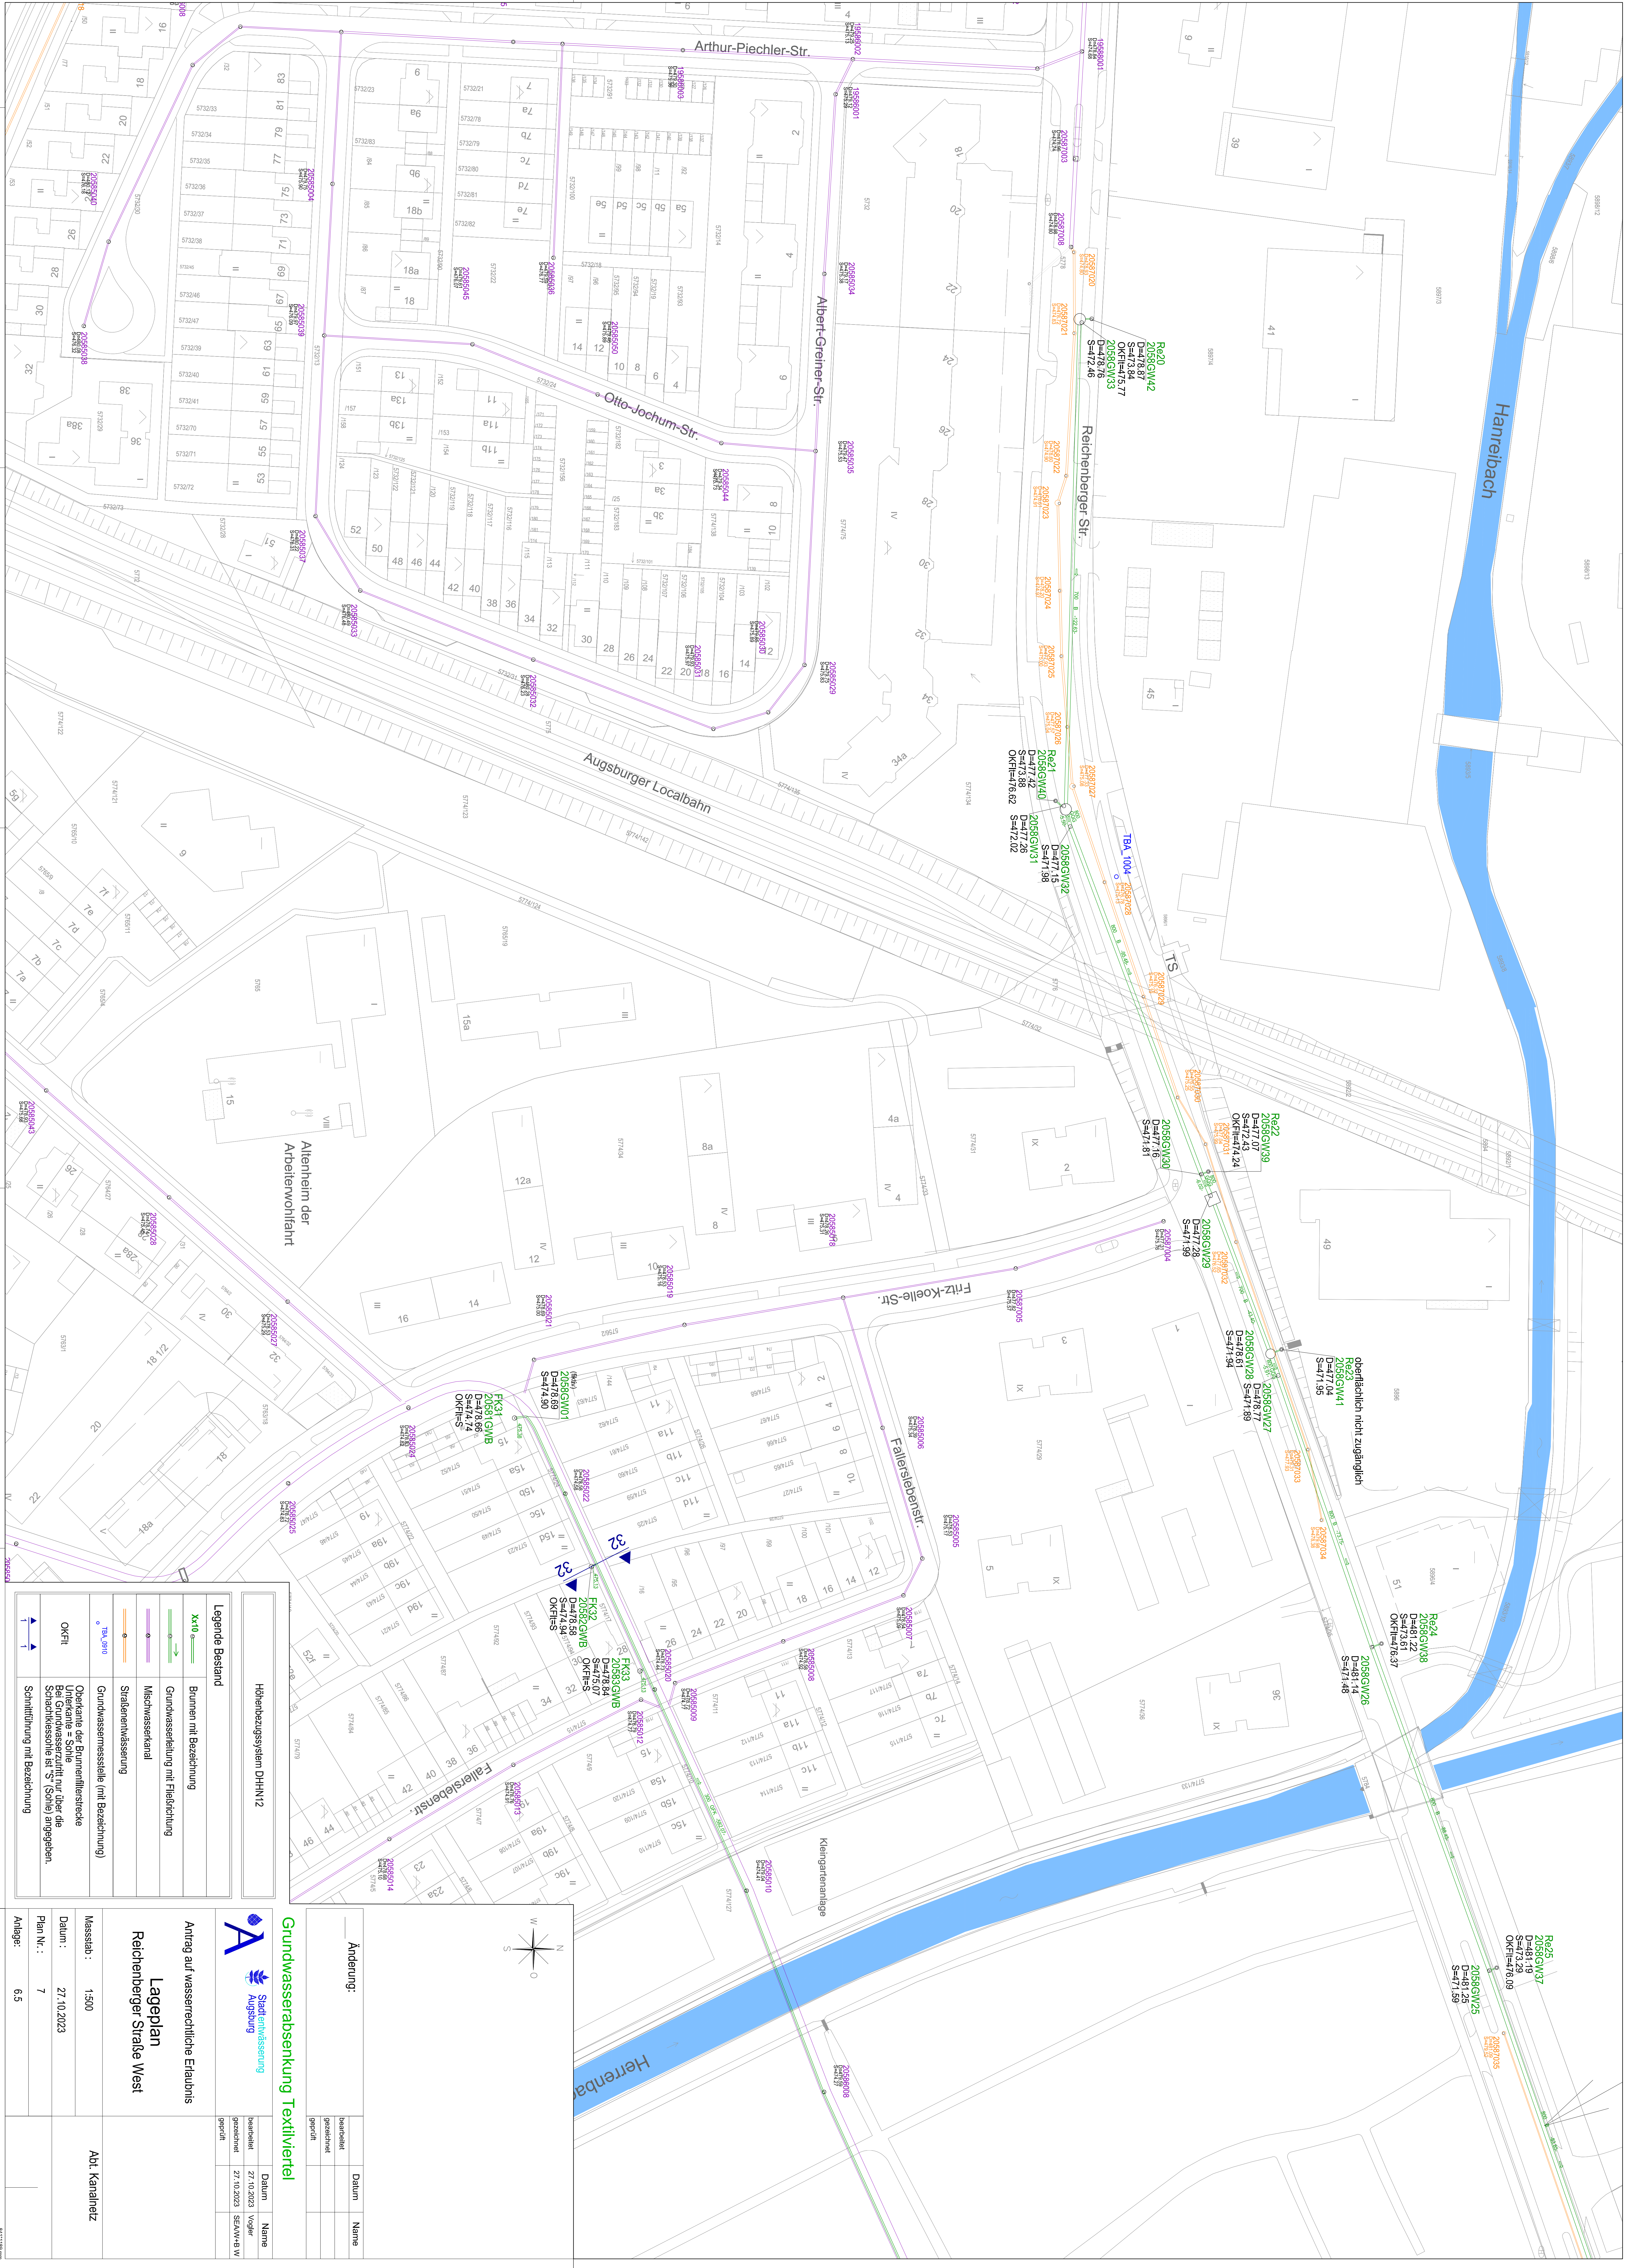

Höhenzugsystem DHHN12	
Legende Bestand	
	Bunnen mit Bezeichnung

Antrag auf wasserrechtliche Erlaubnis	
Lageplan	
Reichenberger Straße West	
Maßstab :	1:500
Datum :	27.10.2023
Plan N. :	7
Abt. Kanalnetz	

Änderung:		Datum		Name	
gezeichnet	gezeichnet				
gezeichnet	gezeichnet				
Grundwasserabsenkung Textilviertel		Datum		Name	
gezeichnet		27.10.2023		Vogel	
gezeichnet		27.10.2023		SEAW-B-W	

N		W	
S		O	



