
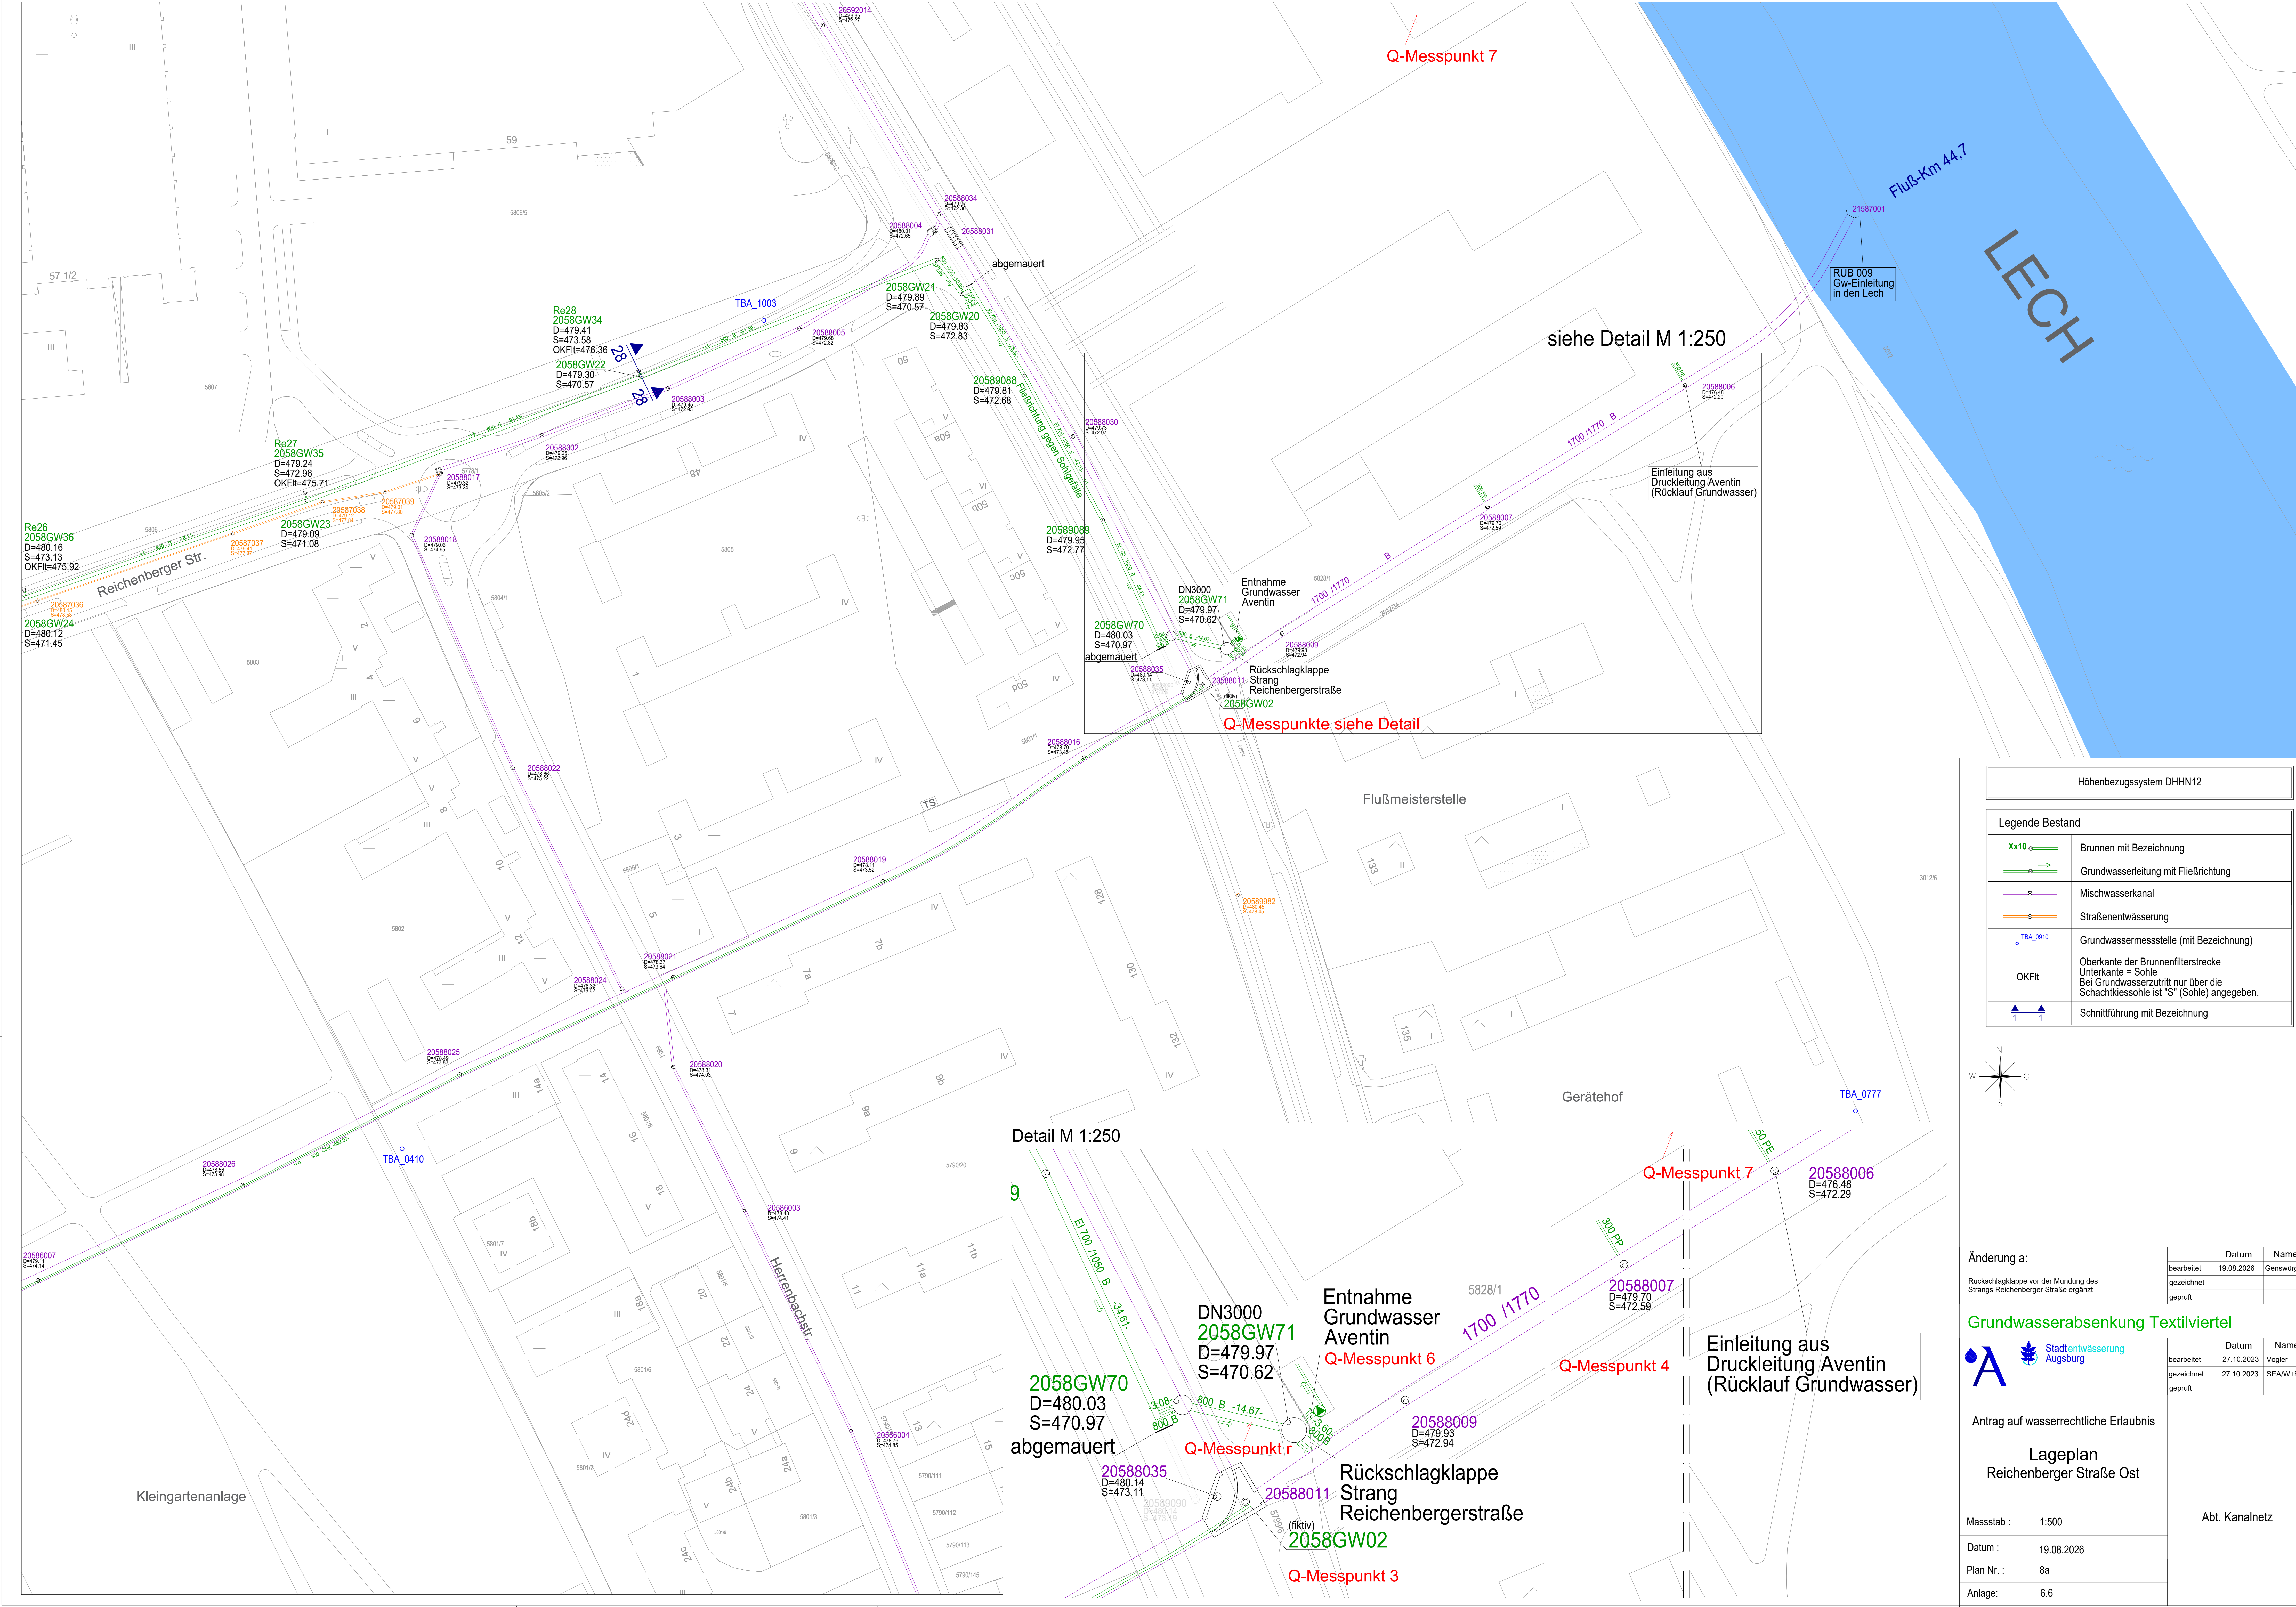


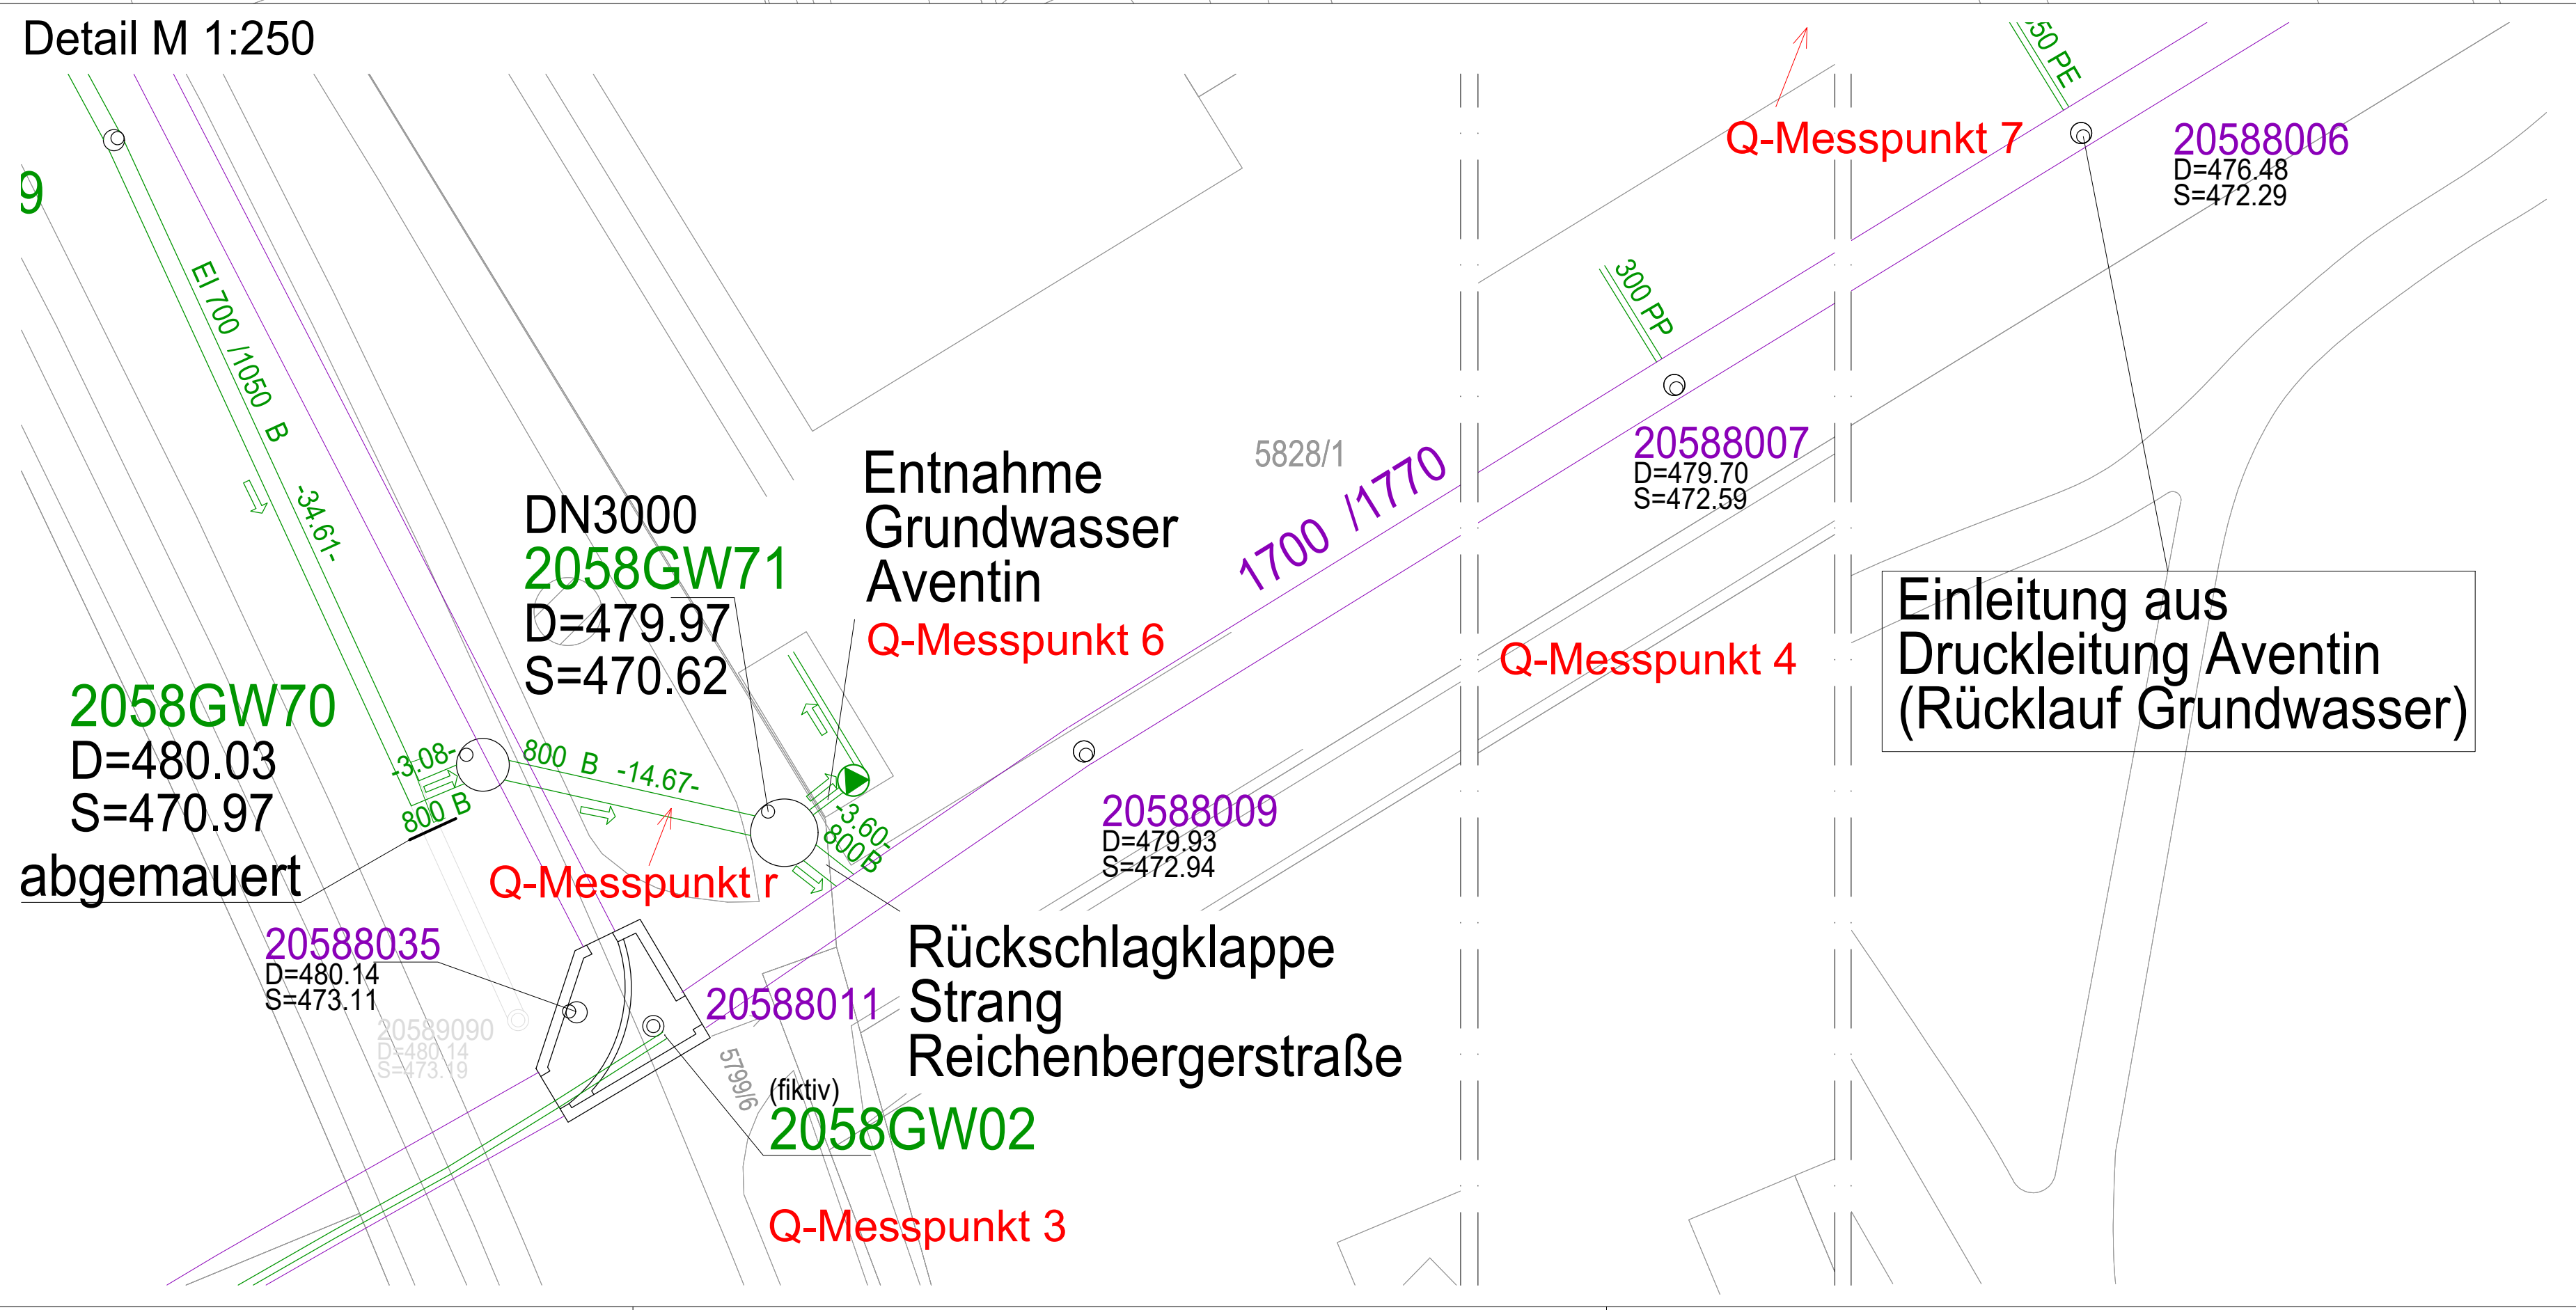

Höhen Bezugssystem DHHN12

Legende Bestand

Xx10

Brunnen mit Bezeichnung

Grundwasserleitung mit Fließrichtung

Mischwasserkanal

Straßenentwässerung

Grundwassermessstelle (mit Bezeichnung)

OKFit

Oberkante der Brunnenfilterstrecke
Unterante = Sohle
Bei Grundwasserzutritt nur über die
Schachtkiessohle ist "S" (Sohle) angegeben.

Schnittführung mit Bezeichnung

N

W

S

O

Änderung a:

bearbeitet

gezeichnet

geprüft

Datum

19.08.2026

Name

Genswürger

Grundwasserabsenkung Textilviertel

A

Stadtentwässerung Augsburg

bearbeitet

gezeichnet

geprüft

Datum

27.10.2023

Name

Vogler

Antrag auf wasserrechtliche Erlaubnis

Lageplan

Reichenberger Straße Ost

Masstab :

1:500

Abt. Kanalnetz

Datum :

19.08.2026

Plan Nr. :

8a

Anlage:

6.6