


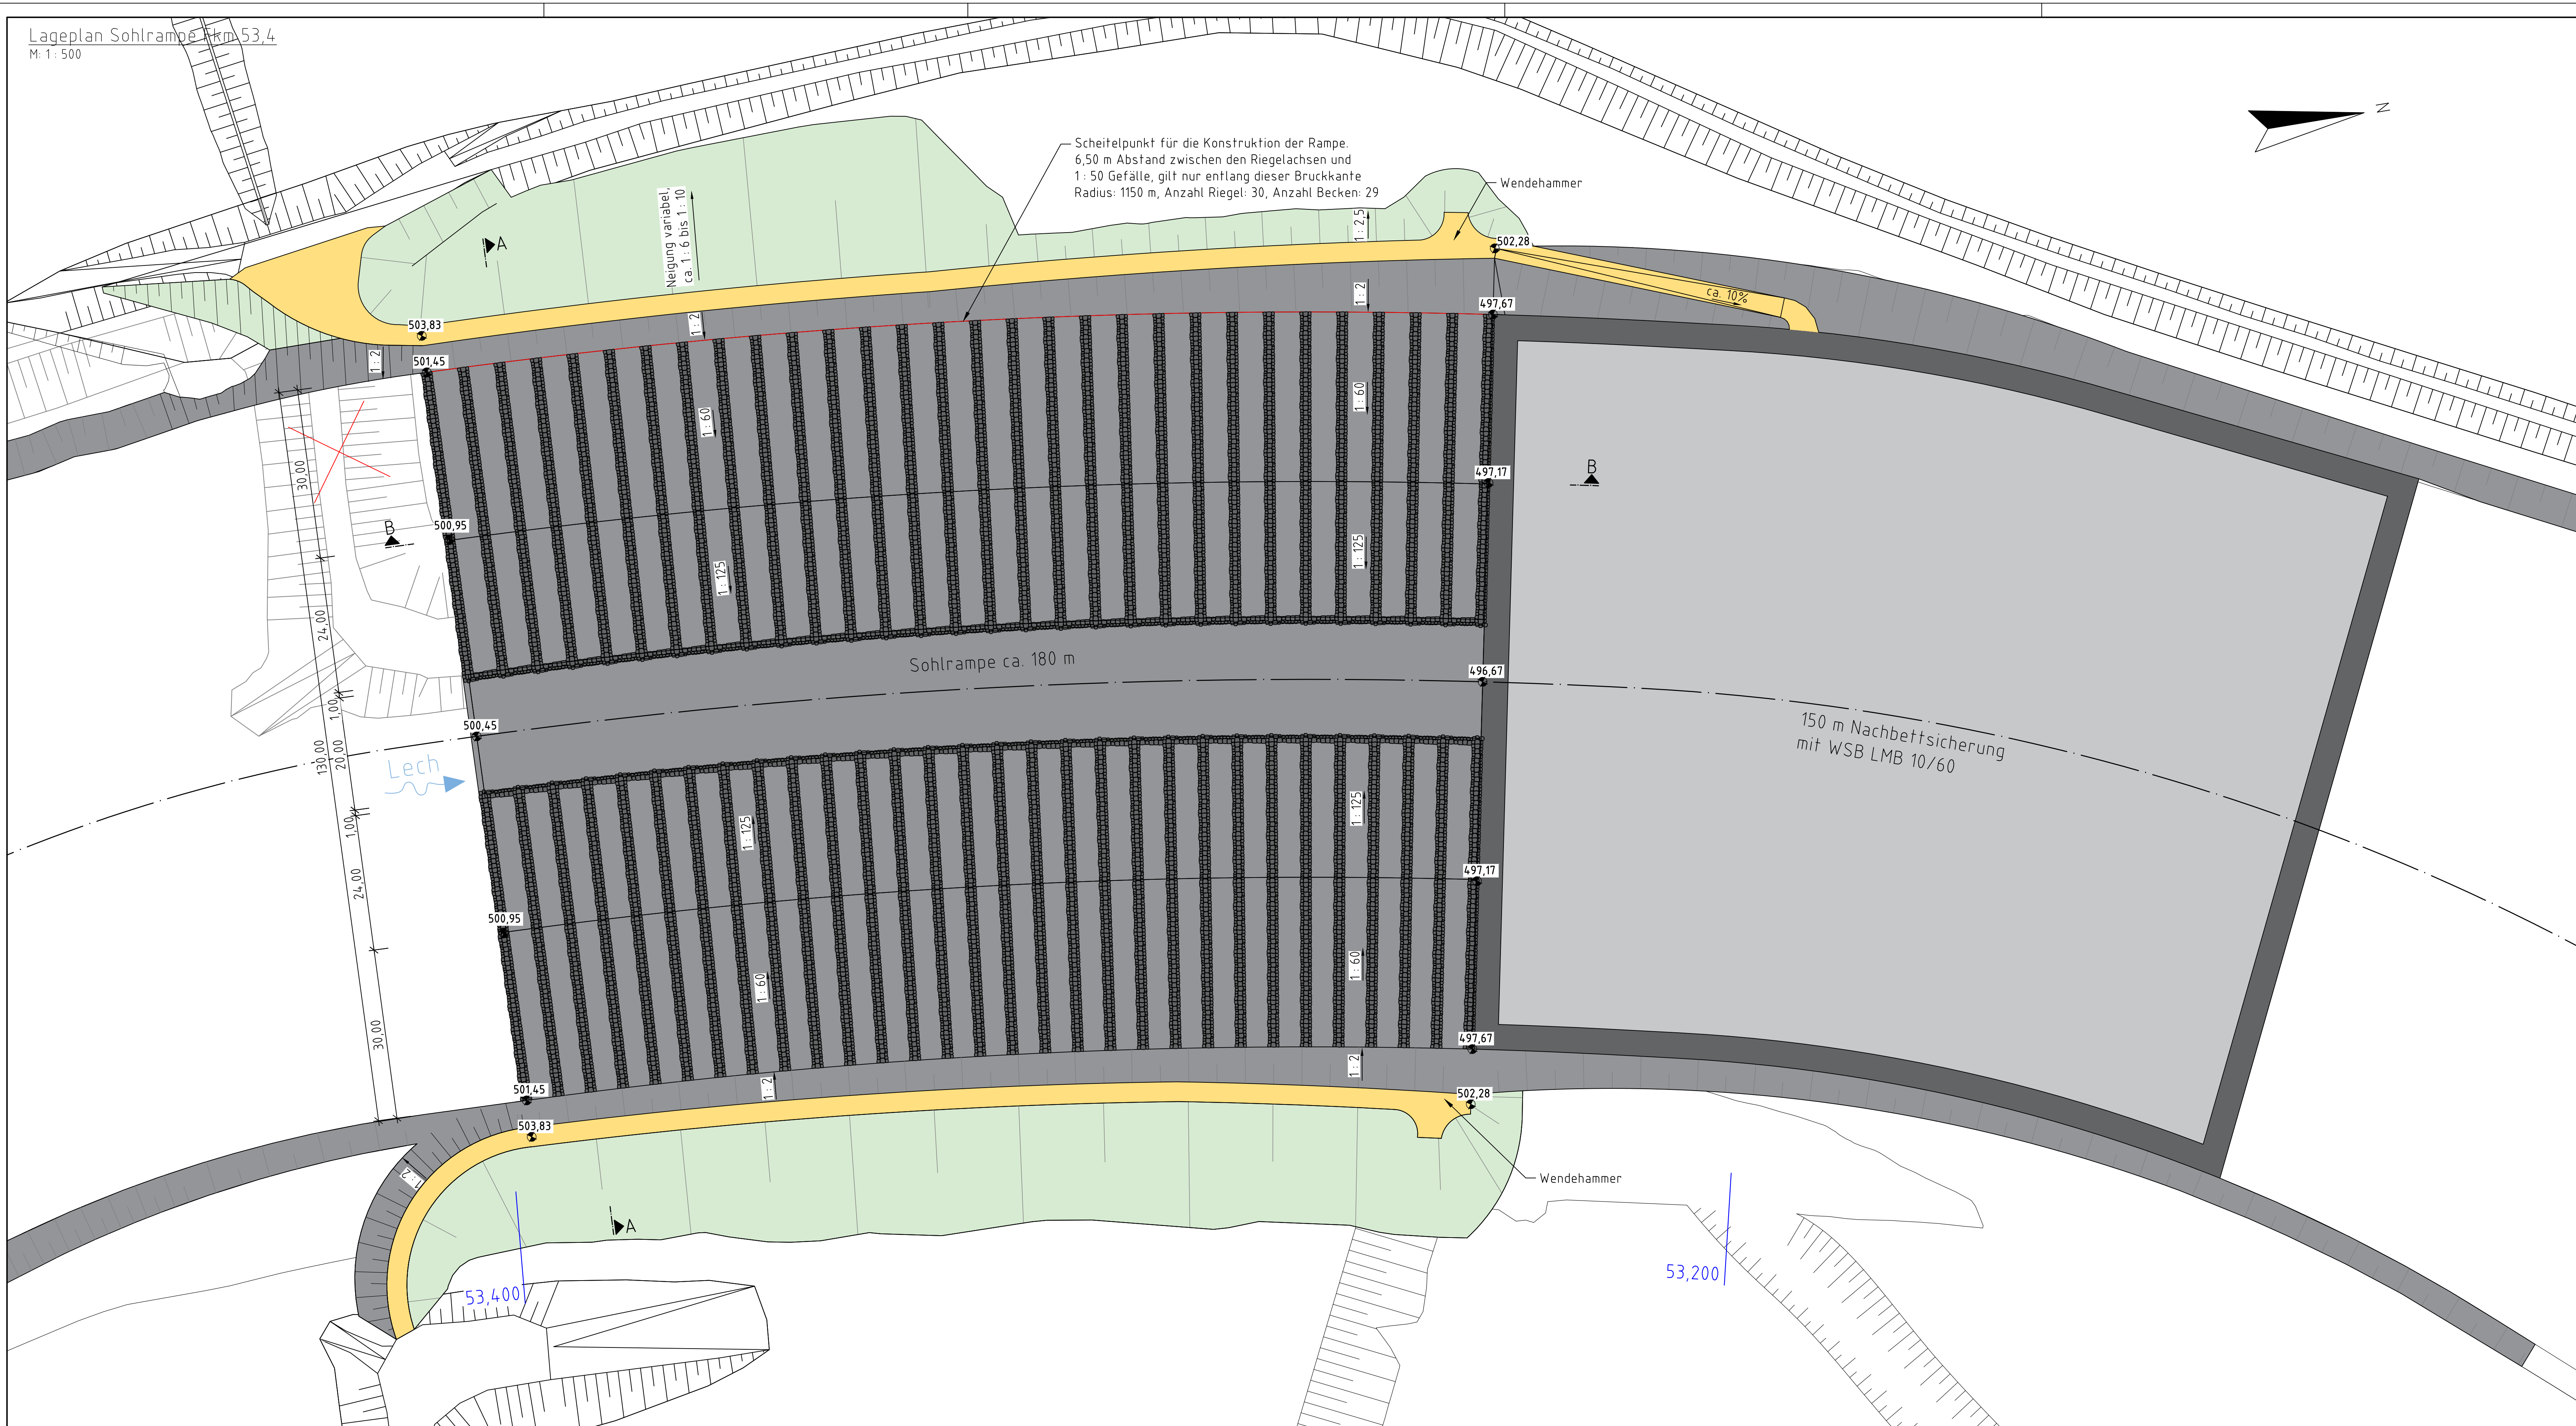


Legende:

- Begrünung Deich
- Deichweg
- Beckensteine 100 % Belegung
- Nachbettsicherungs Steine 100 % Belegung
- Nachbettsicherung Steine 20 % Belegung
- Riegelsteine
- Wasserspiegel
- Böschung
- Konstruktionsachse
- Flusskilometer (Fkm)



Wasserbausteinliste:

- Riegelsteine:
ca. 100 cm - 170 cm
- Nachbettsicherungs Steine:
ca. 20 cm - 40 cm
- Beckensteine:
40 cm - 90 cm

Querschnitt A - A
M: 1: 200

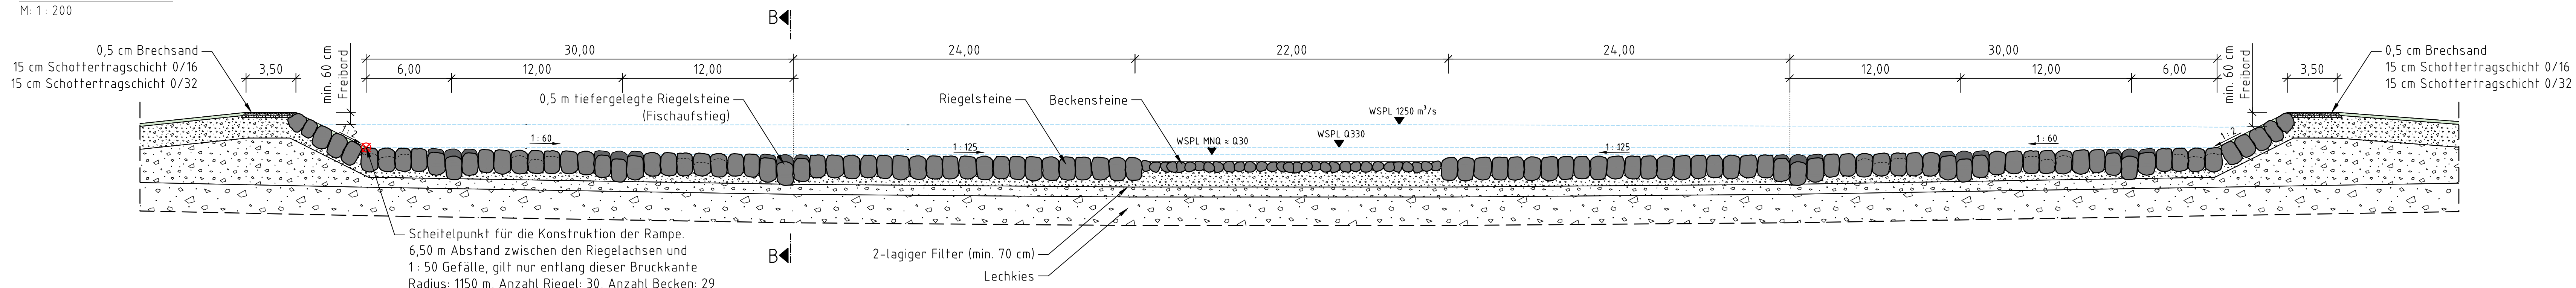

Längsschnitt B - B
M: 1: 100

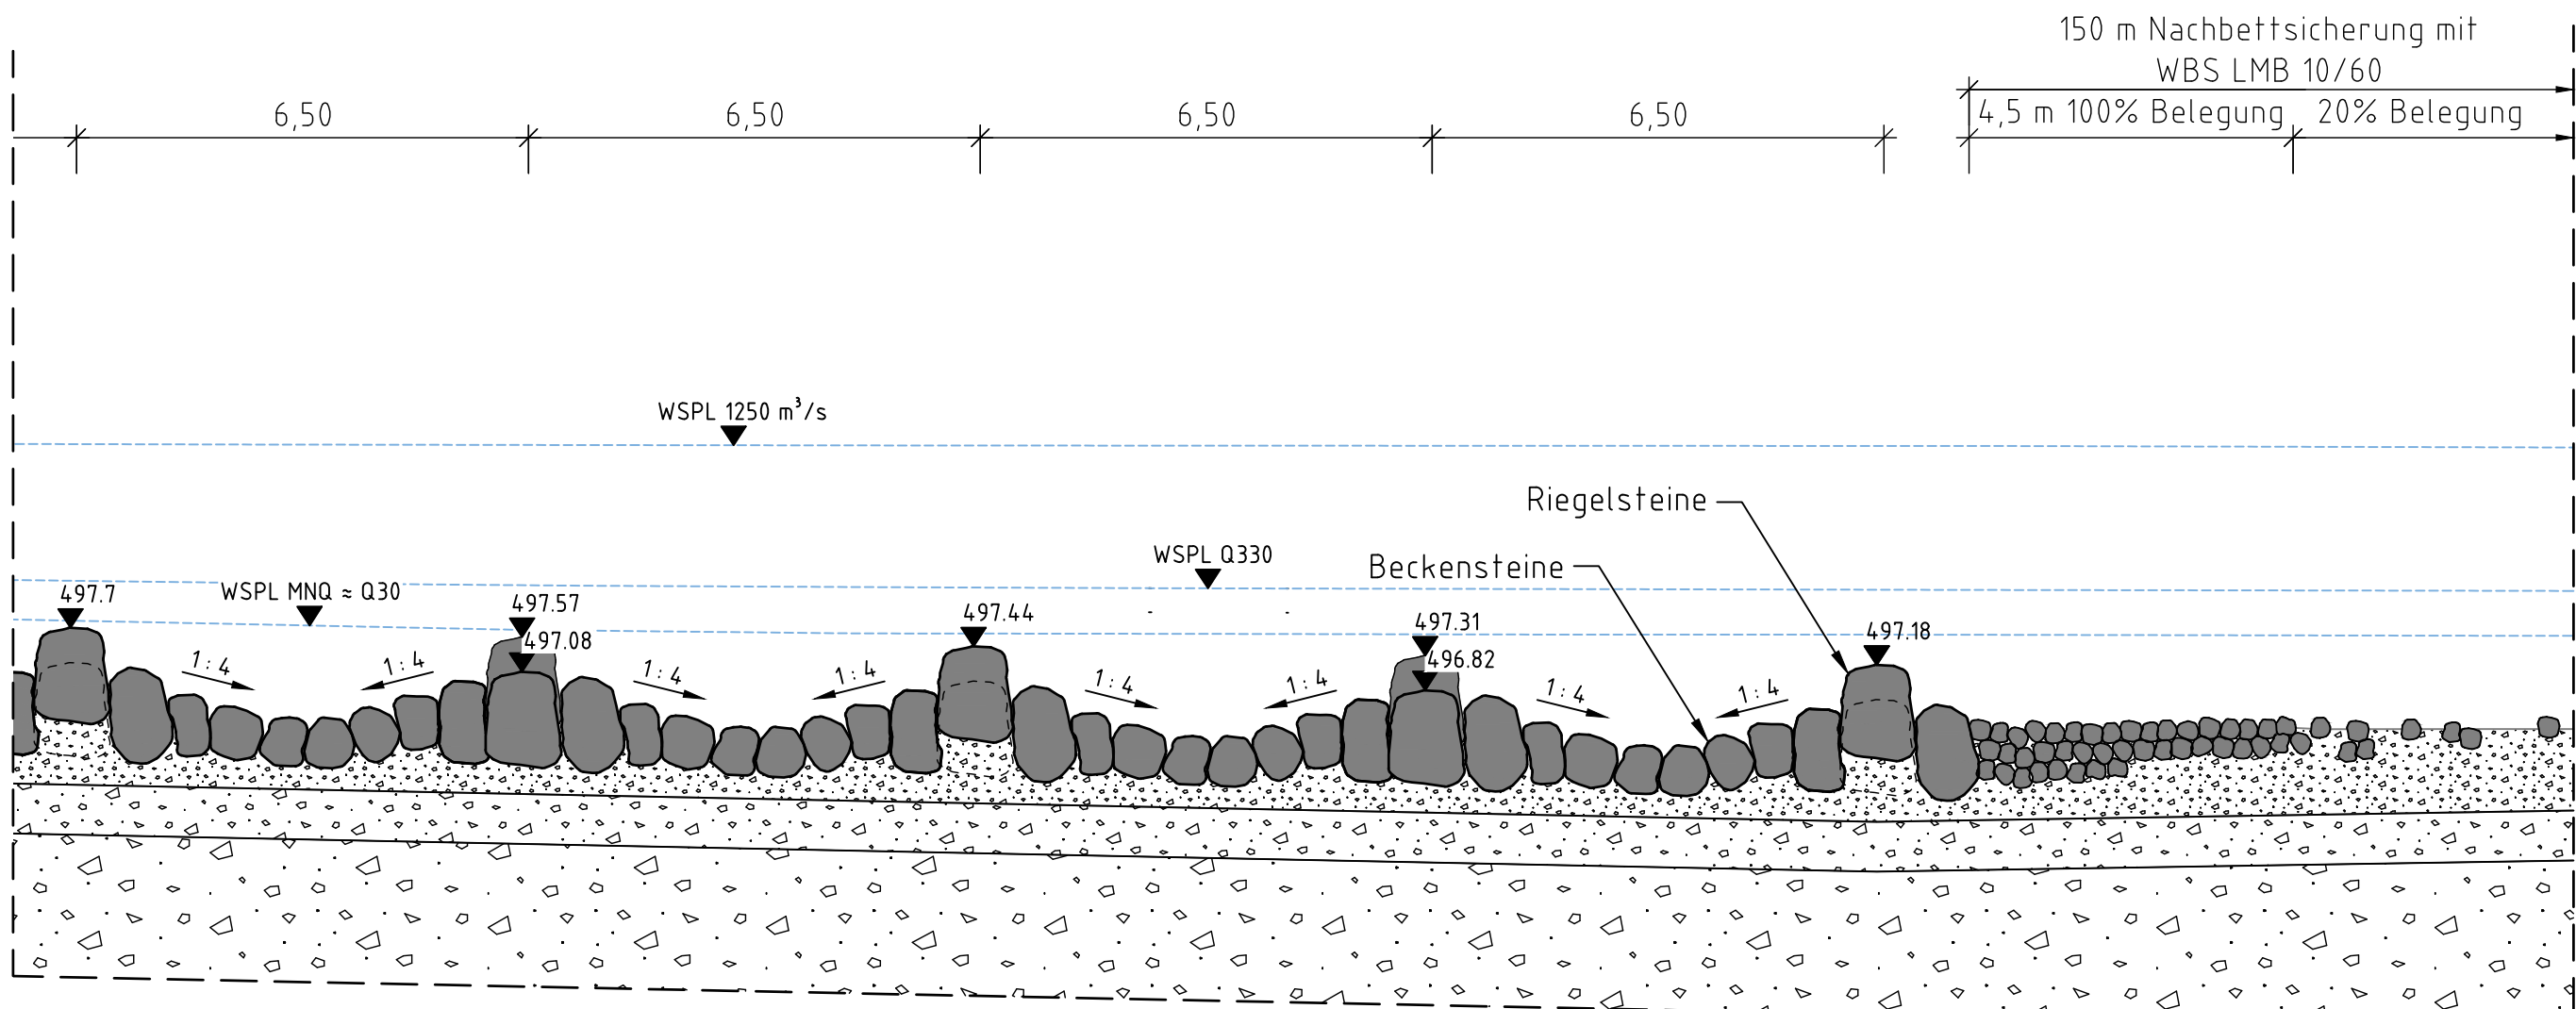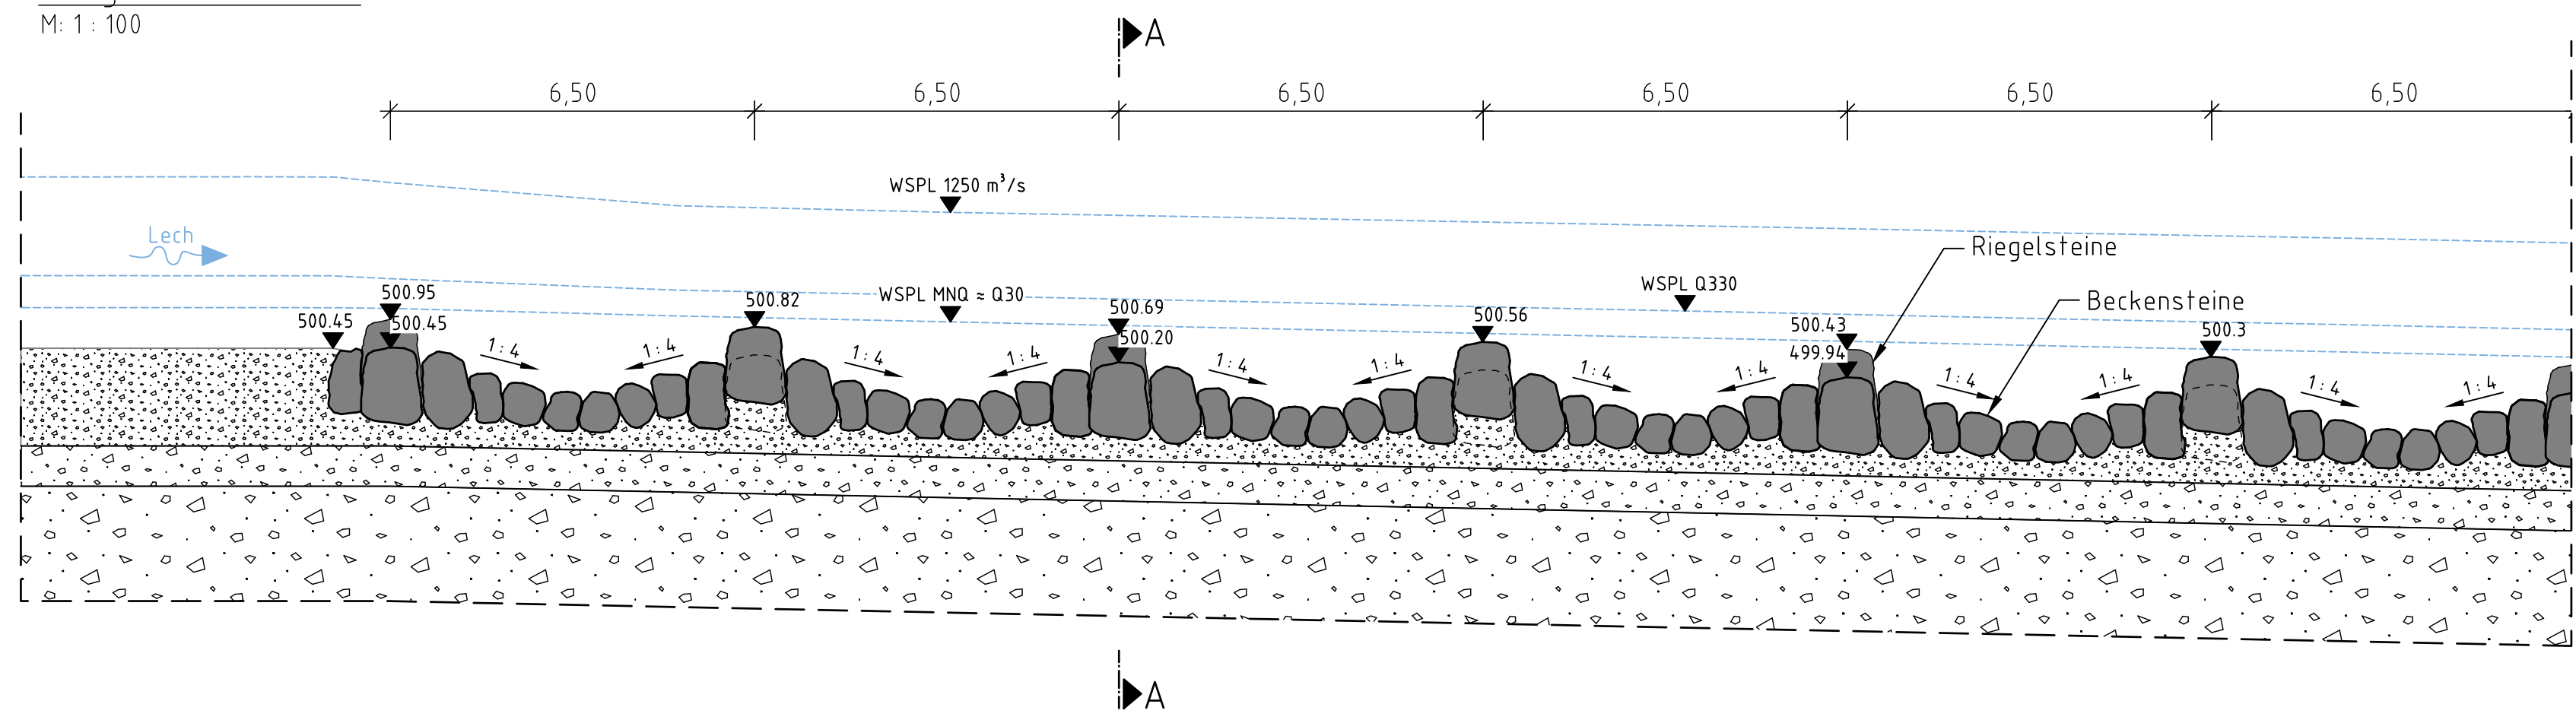

Index	Änderungen	geänd. am	Name	gepr. am	Name
Vorhaben:	Licca liber, Abschnitt I Entwurfsplanung				Anlage: A3.3.1
Vorhabensträger:	Freistaat Bayern vertreten durch das Wasserwirtschaftsamt Donauwörth Fingstraße 23, 86609 Donauwörth, Tel. 0906/70189-0, Fax 0906/7009-136				Plan-Nr.: 07351_03_403
Landkreis:	Stadt Augsburg, Aichach-Friedberg				
Gemeinde:	Augsburg, Friedberg, Kissing, Mering, Merching				
Kennzeichen:	G1a 781 000 0012				
Mallstab:	1: 100; 1: 200 1: 500				Datum, Name: entw. 25.10.2022 von Gesseln gez. 17.05.2023 Isenhardt gepr. 03.08.2023 Spanning gepr. 22.11.2023 Winter
Entwurfsverfasser:					
Datum	08.12.2023	gez.	Dr.-Ing. M. Spanning	Datum	08.12.2023
		gez.	G. Seidel, Ltd. Baudirektorin		