



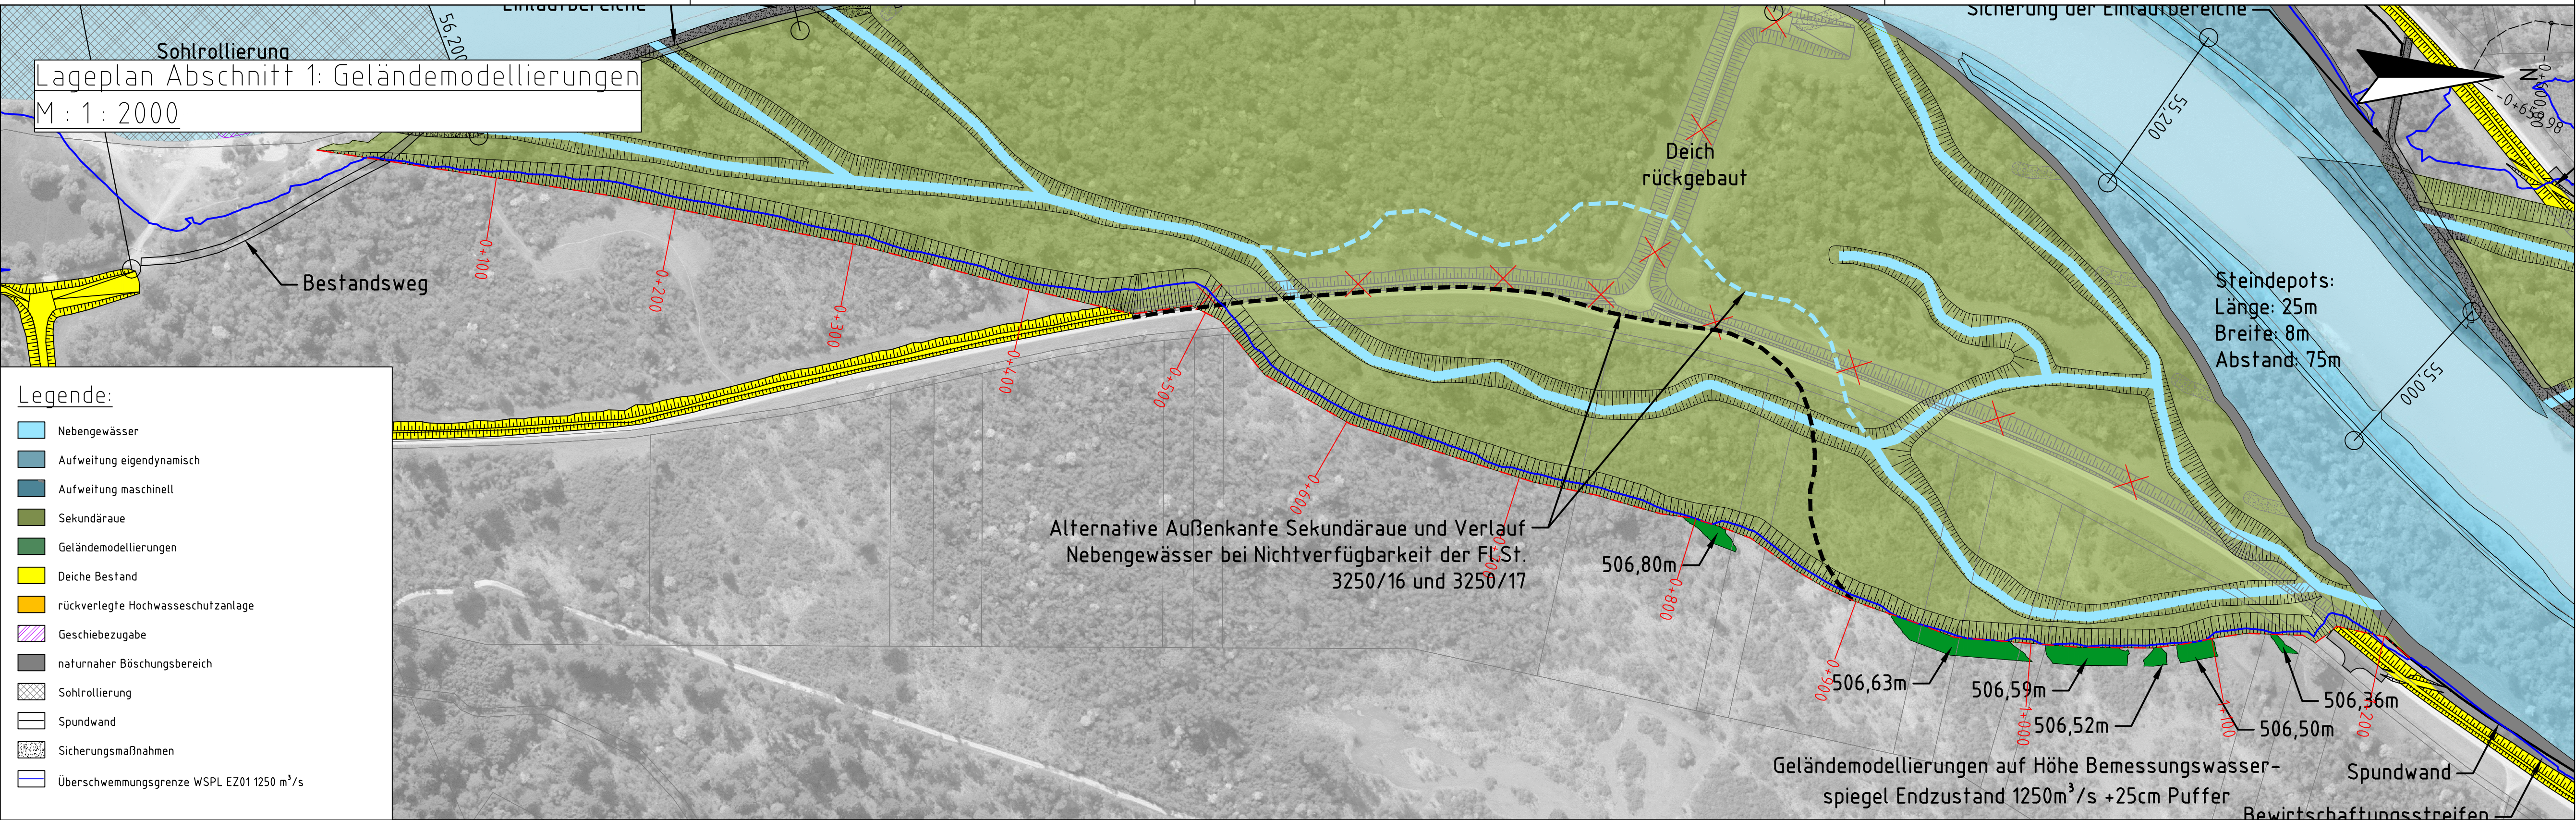

Längsschnitt

M.: 1:2000/1:200

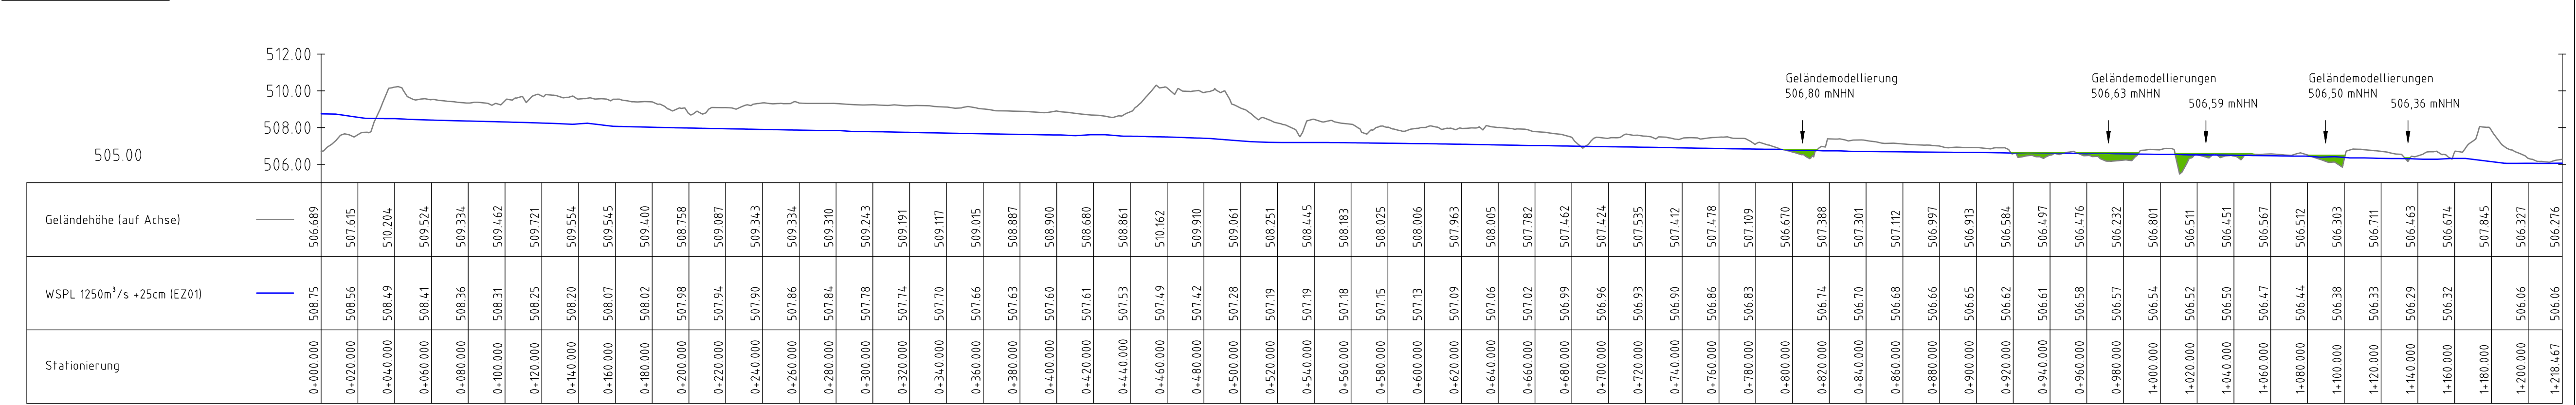

Index	Änderungen	geänd. am	Name	gepr. am	Name
Vorhaben:	Licca liber, Abschnitt I Entwurfsplanung			Anlage:	A3.5.4
Vorhabensträger:	Freistaat Bayern vertreten durch das Wasserwirtschaftsamt Donauwörth Förgstraße 23, 86609 Donauwörth, Tel. 0906/7009-0, Fax 0906/7009-136			Plan- Nr.:	07351_03_414
Landkreis:	Stadt Augsburg, Aichach-Friedberg				
Gemeinde:	Augsburg, Friedberg, Kissing, Mering, Merching				
Kennzeichen:	G1a 761 000 0012				
Maßstab:	1 : 2000	Geländemodellierungen Abschnitt 1 Längsschnitt, Lageplan			Datum, Name:
Entwurfsverfasser:	 		entw.	29.11.2022 von Gosen	
gez.			28.07.2023 Sperr		
gepr.			03.08.2023 Spannring		
gepr.			22.11.2023 Winter		
08.12.2023 Datum			gez. Dr.-Ing. M. Spannring	08.12.2023 Datum	gez. G. Seidel, Ltd. Baudirektorin