



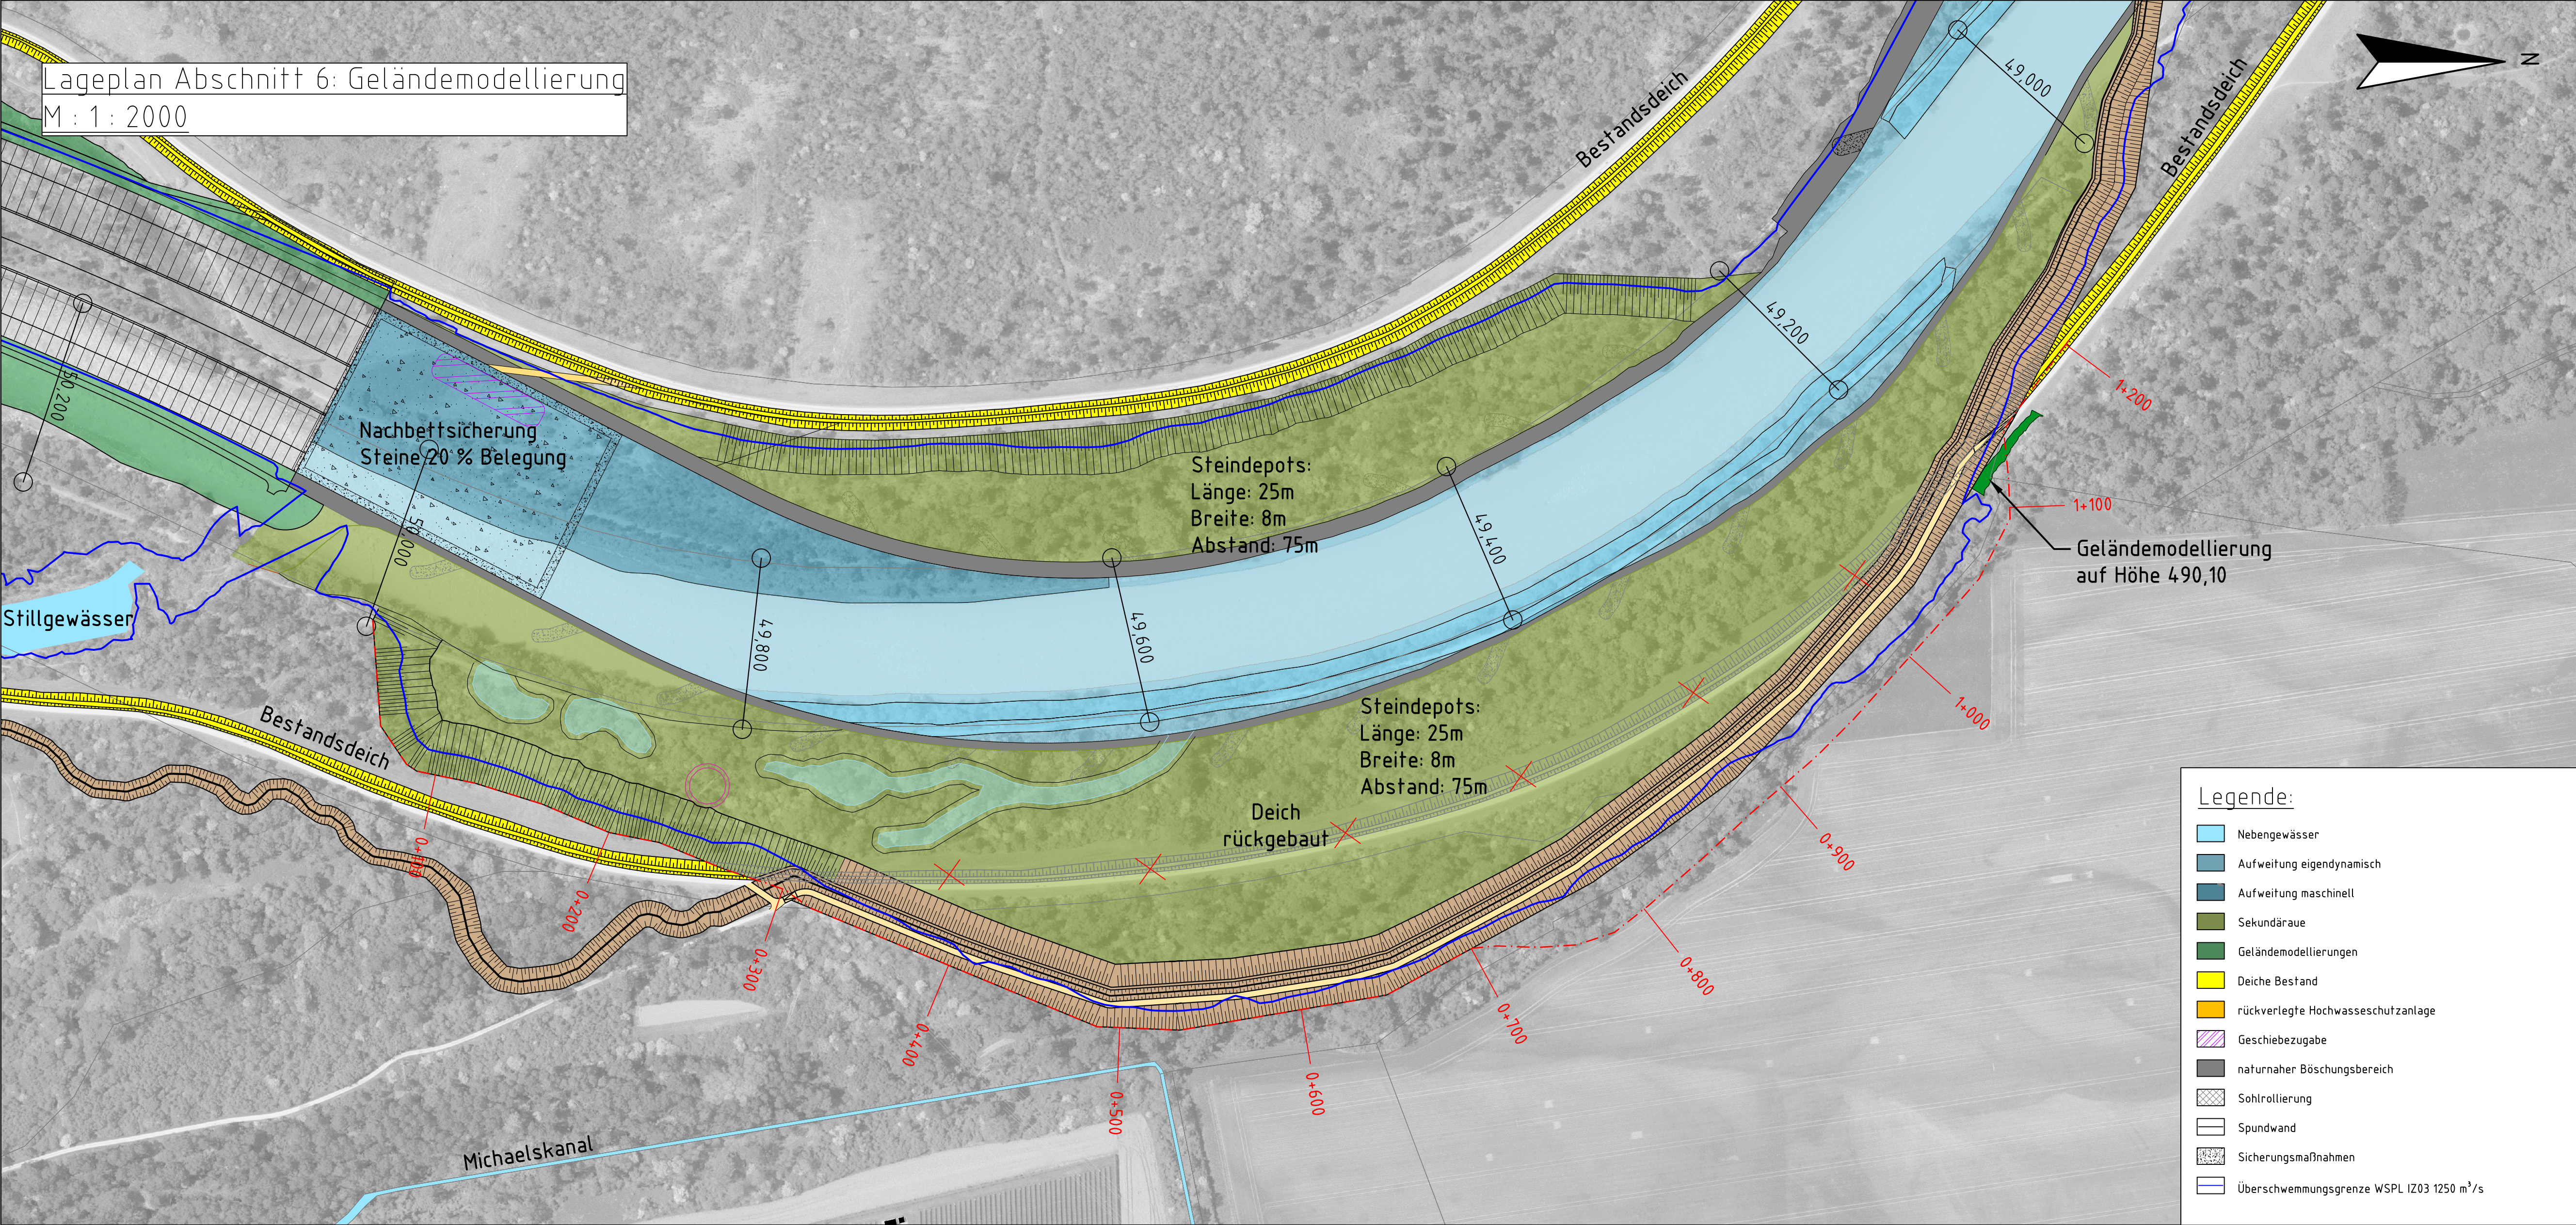

Längsschnitt
M.: 1:2000/1:200

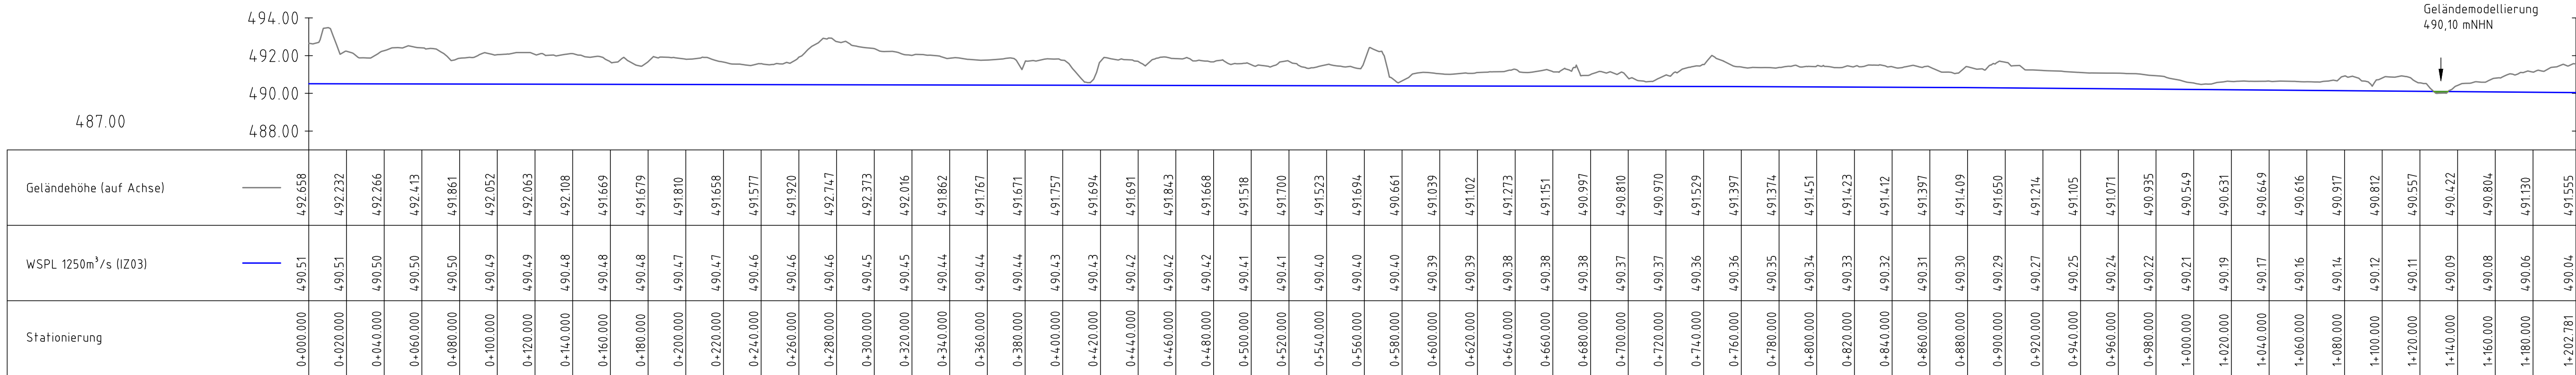

Geodätische Grundlagen:
Geodätisches Datum: ETRS89
Koordinaten: UTM-Koordinaten
Höhenbezugssystem: DHHN2016

Nachdruck oder Vervielfältigung, auch auszugsweise,
nur mit Genehmigung des Herausgebers.
Geobasisdaten © Bayerische Vermessungsverwaltung 2019

Index	Änderungen	geänd. an	Name	gepr. an	Name
Vorhaben:	Licca liber, Abschnitt I Entwurfsplanung			Anlage:	A3.5.5
Vorhabensträger:				Freistaat Bayern vertreten durch das Wasserwirtschaftsamt Donauwörth Förgstraße 23, 86609 Donauwörth, Tel. 0906/7009-0, Fax 0906/7009-136	Plan- Nr.:
Landkreis:	Stadt Augsburg, Aichach-Friedberg				
Gemeinde:	Augsburg, Friedberg, Kissing, Mering, Merching				
Kennzeichen:	G1a 761 000 0012				
Maßstab:	1 : 2000	Geländemodellierung Abschnitt 6 Längsschnitt, Lageplan		Datum, Name:	
			entw.	29.11.2022 von Gosen	
Entwurfsverfasser:		Vorhabensträger:		gez.	28.07.2023 Sperr
				gepr.	03.08.2023 Spannring
08.12.2023	gez.	08.12.2023	gez.	gepr.	22.11.2023 Winter
Datum	Dr.-Ing. M. Spannring	Datum	G. Seidel, Ltd. Baudirektorin		