

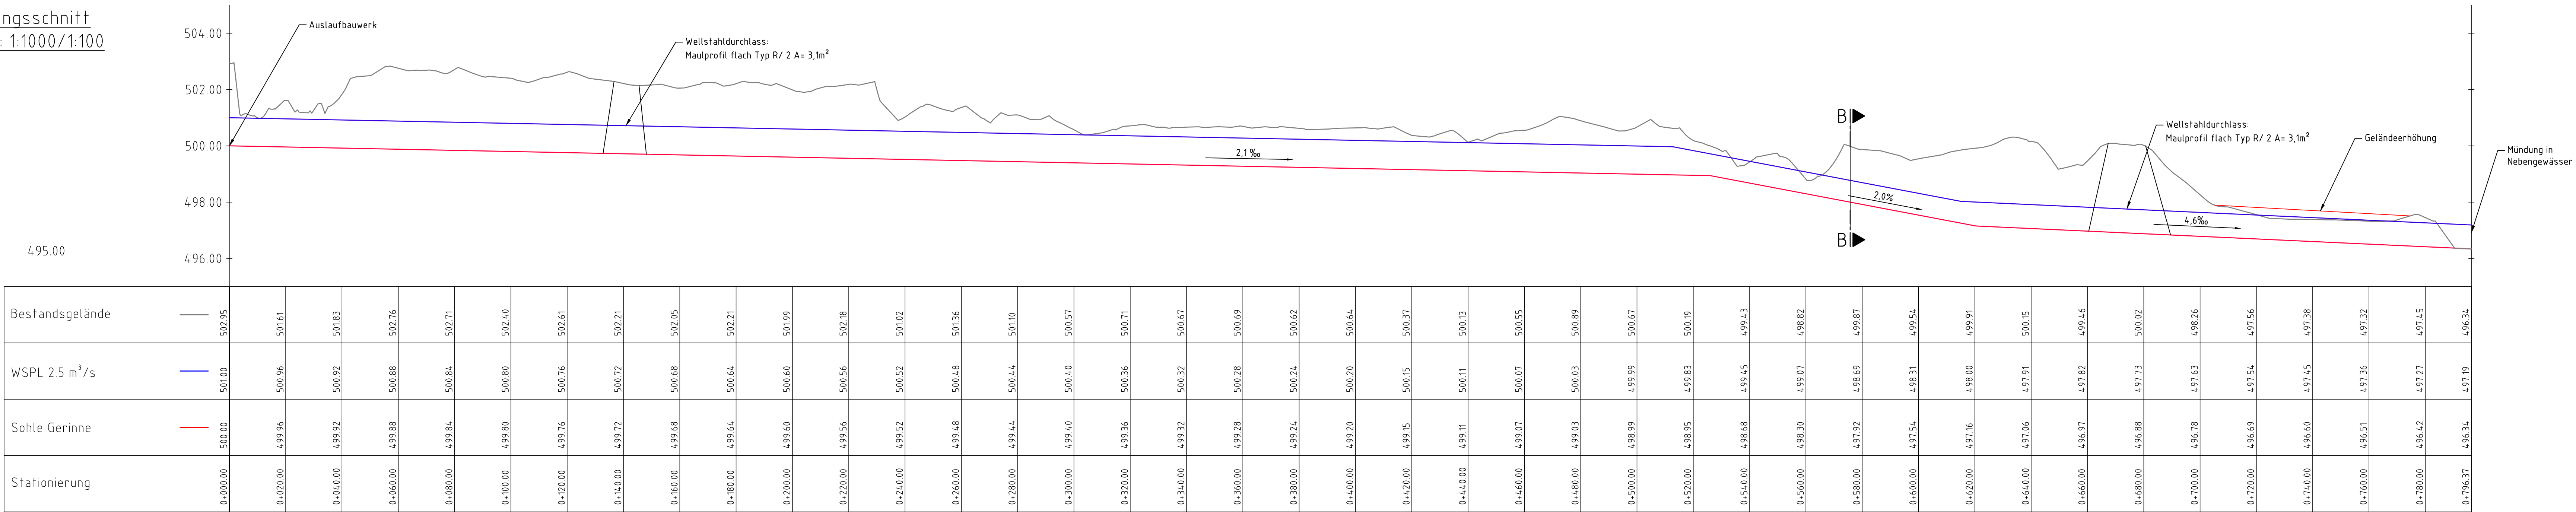


Längsschnitt
M: 1:1000/1:100

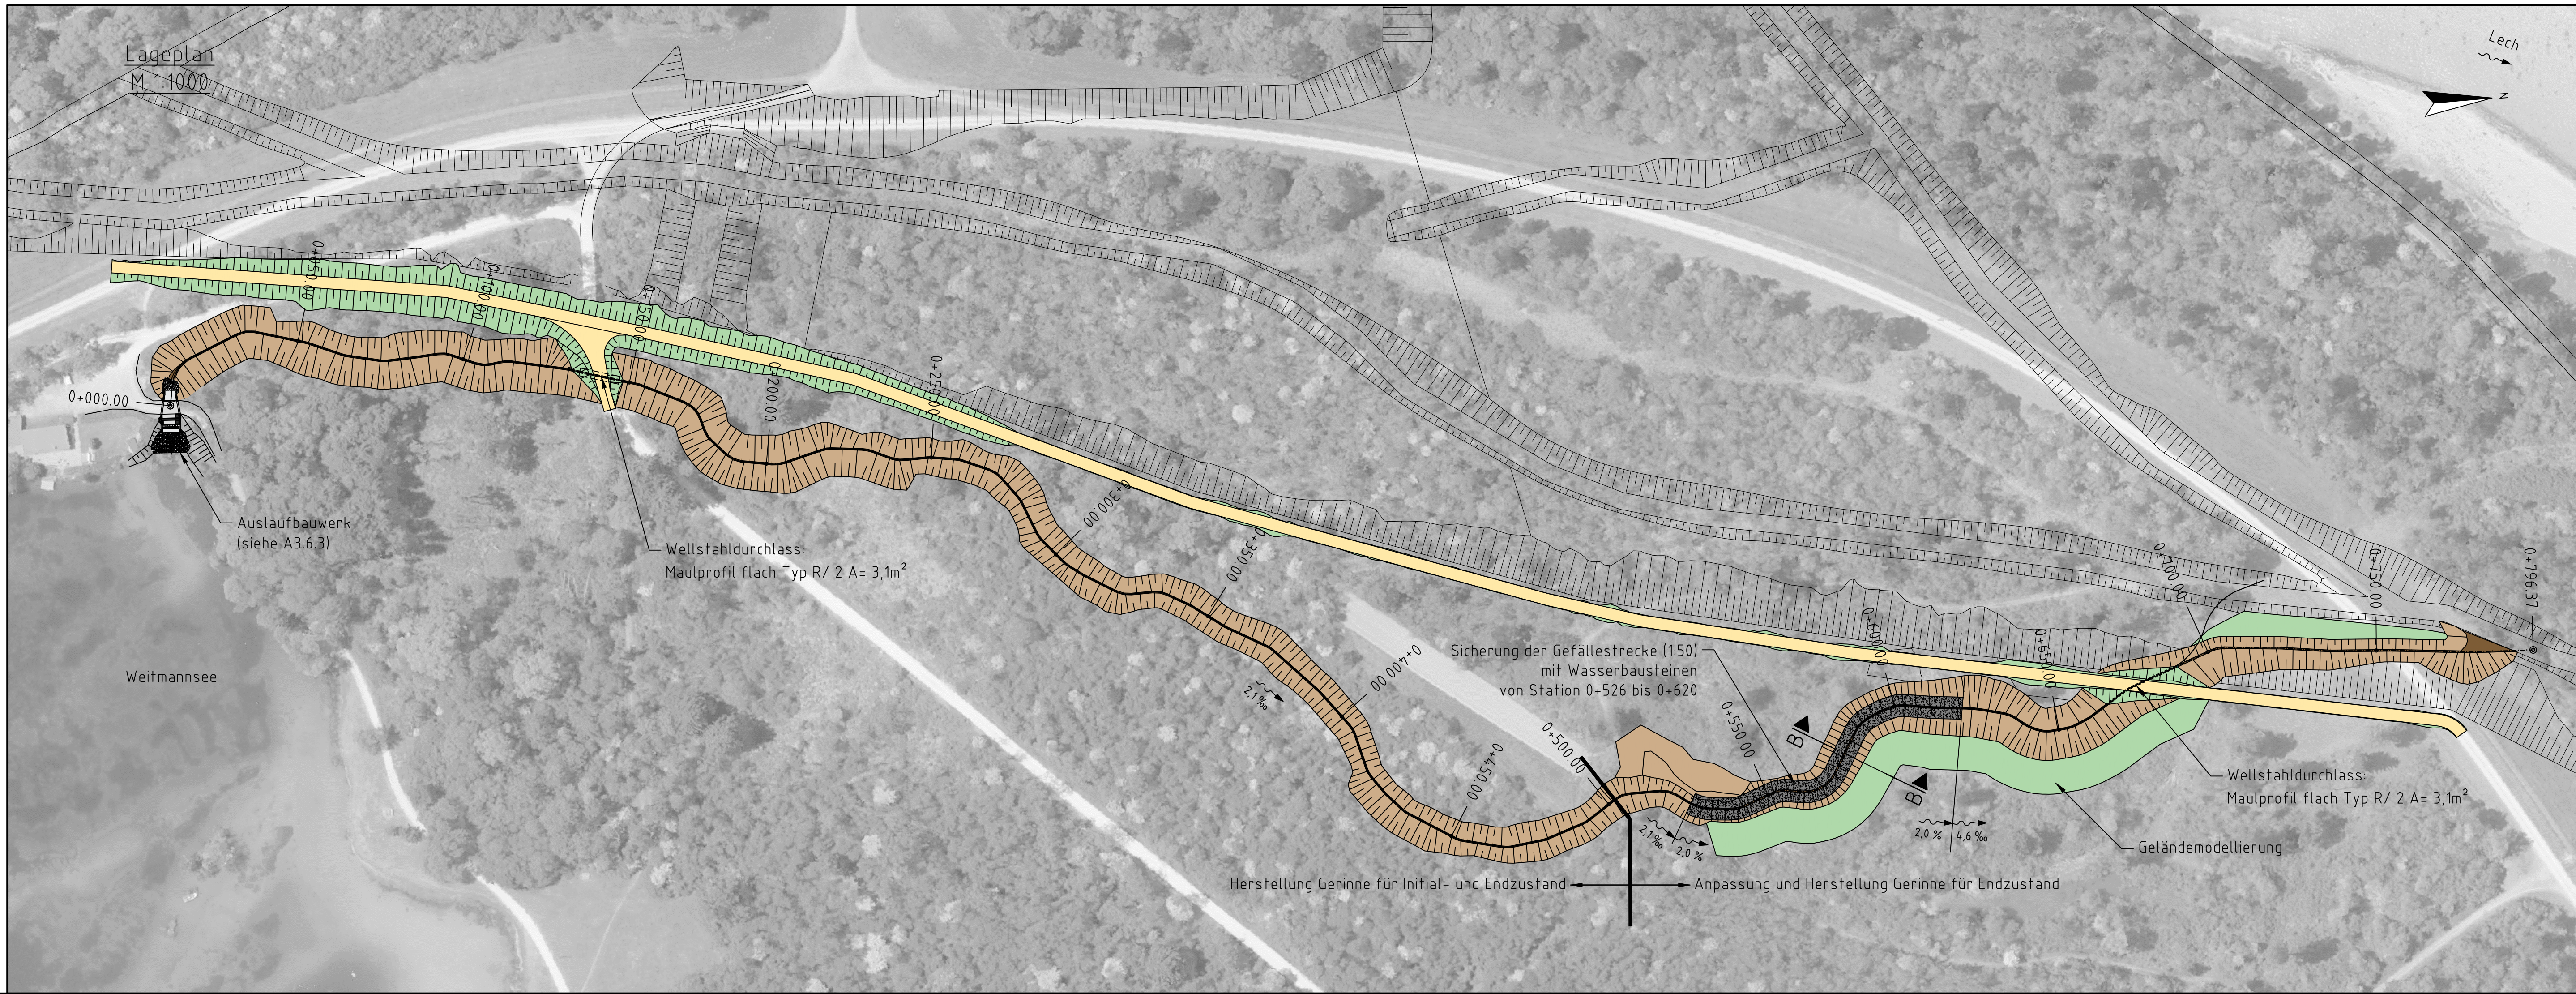

Schnitt B-B
M 1:100

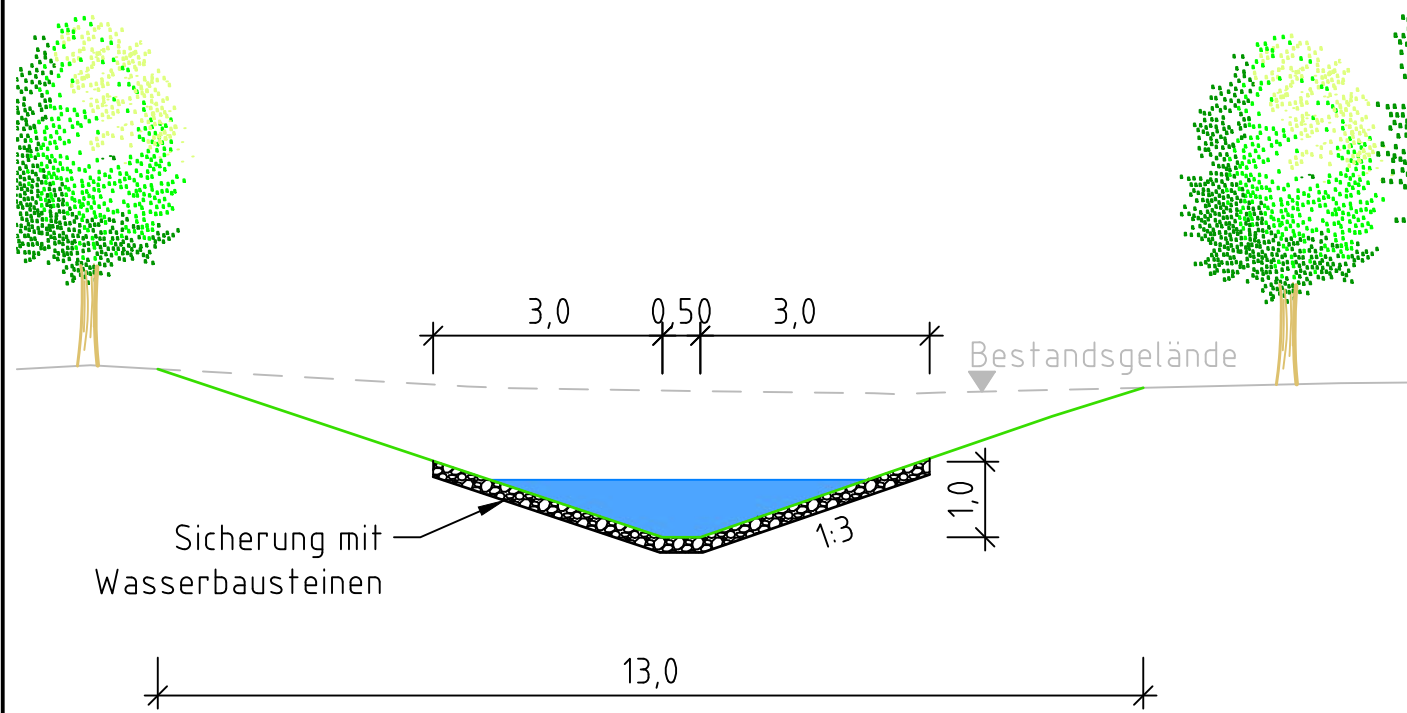

Geodätische Grundlagen:
Geodätisches Datum: ETRS89
Koordinaten: UTM-Koordinaten
Höhenbezugssystem: DHHN2016

Nachdruck oder Vervielfältigung, auch auszugsweise,
nur mit Genehmigung des Herausgebers.
Geobasisdaten © Bayerische Vermessungsverwaltung 2019

Index	Änderungen	geänd. an	Name	gepr. an	Name
Vorhaben:	Licca liber, Abschnitt I Entwurfsplanung			Anlage: A3.6.2	
Vorhabensträger:	Freistaat Bayern vertreten durch das Wasserwirtschaftsamt Donauwörth Förgstraße 23, 86609 Donauwörth, Tel. 0906/7009-0, Fax 0906/7009-136			Plan-Nr.: 07351_03_412	
Landkreis:	Stadt Augsburg, Aichach-Friedberg				
Gemeinde:	Augsburg, Friedberg, Kissing, Mering, Merching				
Kennzeichen:	G1a 761 000 0012				
Maßstab:	1: 1000 / 1: 100 1: 100; 1: 1000	Auslassgerinne Weitmannsee Endzustand			Datum, Name:
		entw.	25.10.2022 von Gossen		
Entwurfsverfasser:	 		Vorhabensträger:	gez.	03.08.2023 Zukic
				gepr.	03.08.2023 Spanning
08.12.2023 Datum	gez. Dr.-Ing. M. Spannig	08.12.2023 Datum	gez. I. G. Seidel, Ltd. Baudirektorin	gepr.	22.11.2023 Winter