


Anlage A3.8

Augsburg, Stadtwerke Augsburg (SWA), GwM 7906

Maßstab: 1:100

7631BG016390 Grundwassermessstelle

Endteufe: 44,00 m
Ansatzhöhe: 489,69 [m NN]

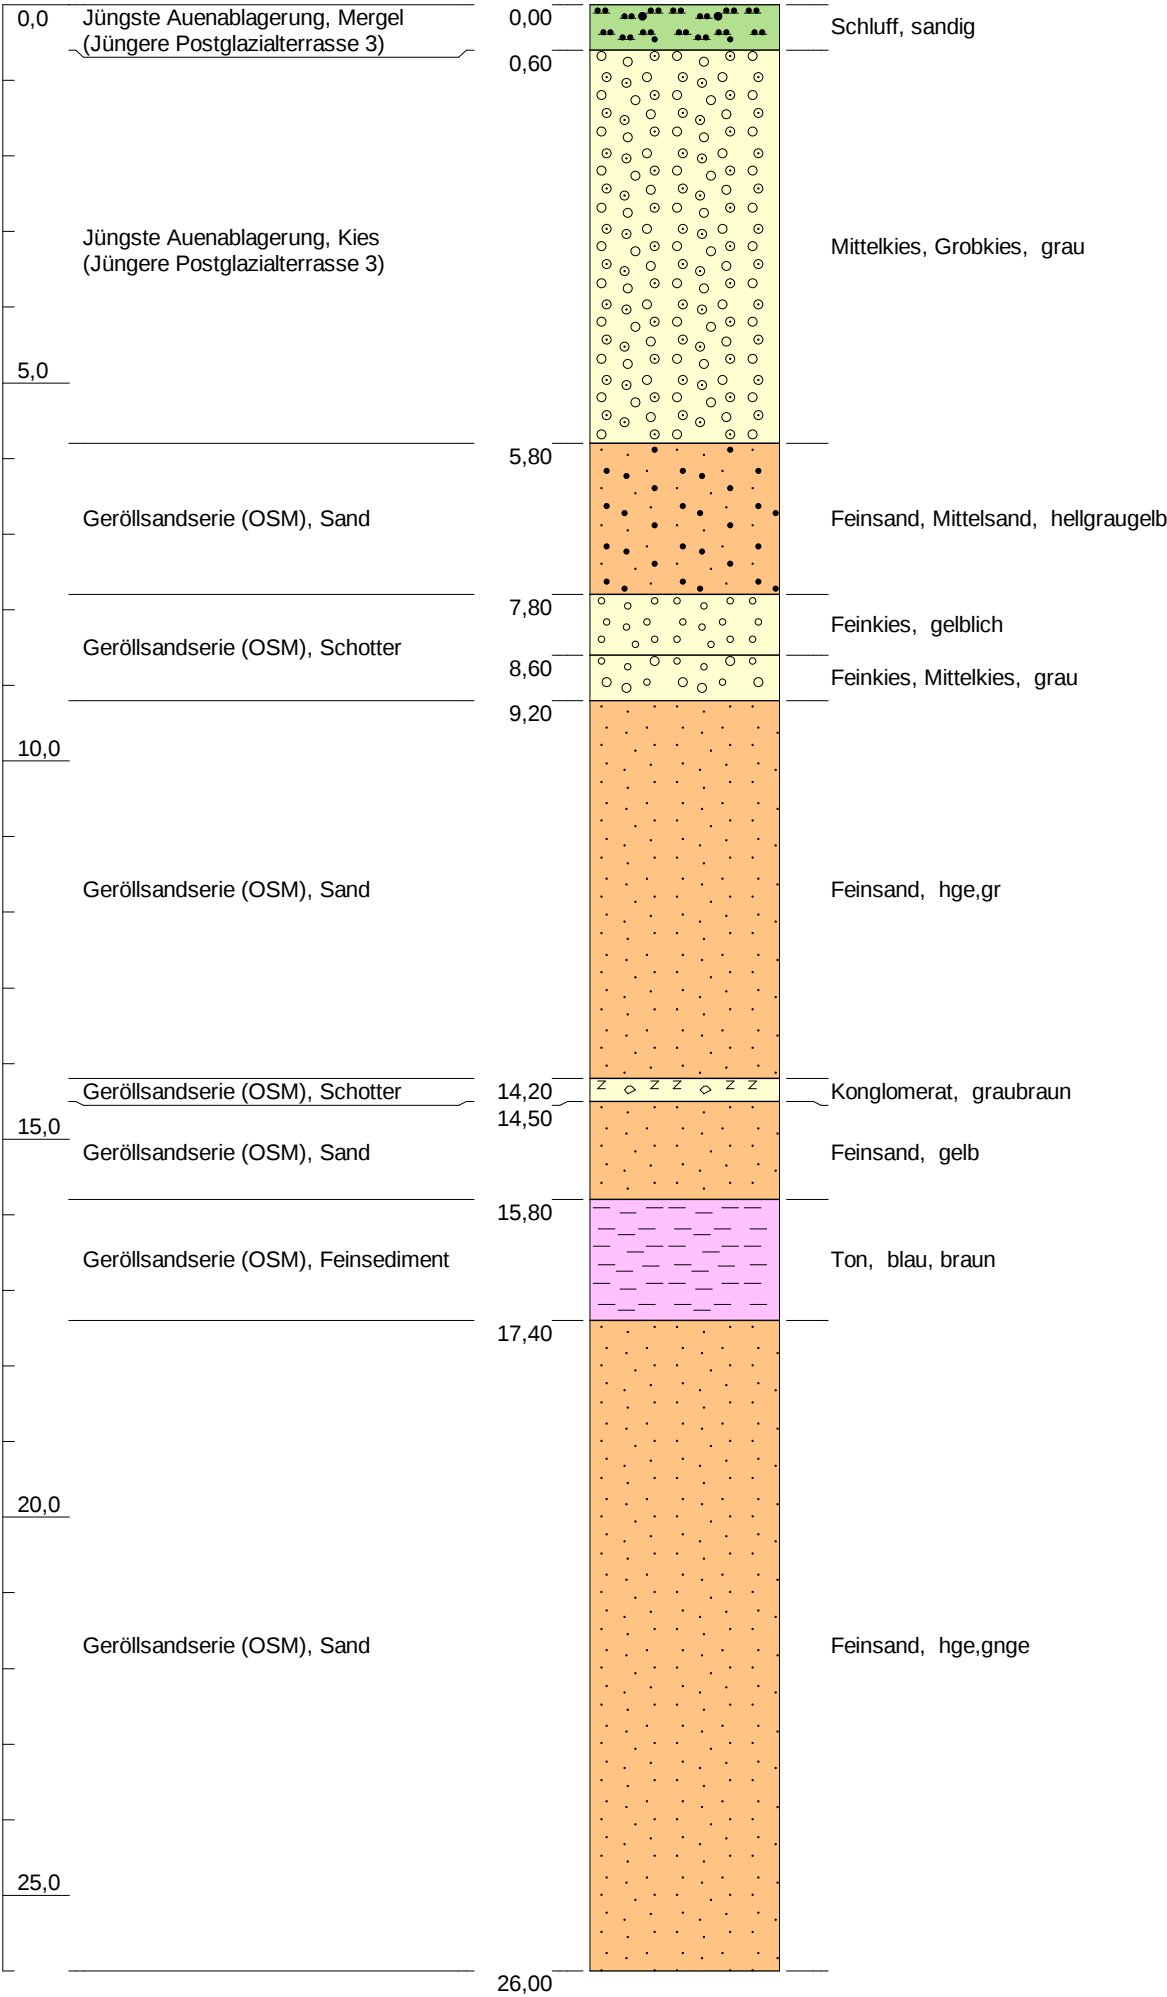

Augsburg, Stadtwerke Augsburg (SWA), GwM 7906

Maßstab: 1:100

7631BG016390 Grundwassermessstelle

Endteufe: 44,00 m
Ansatzhöhe: 489,69 [m NN]

