





Anlage F2

Anlage 1.1

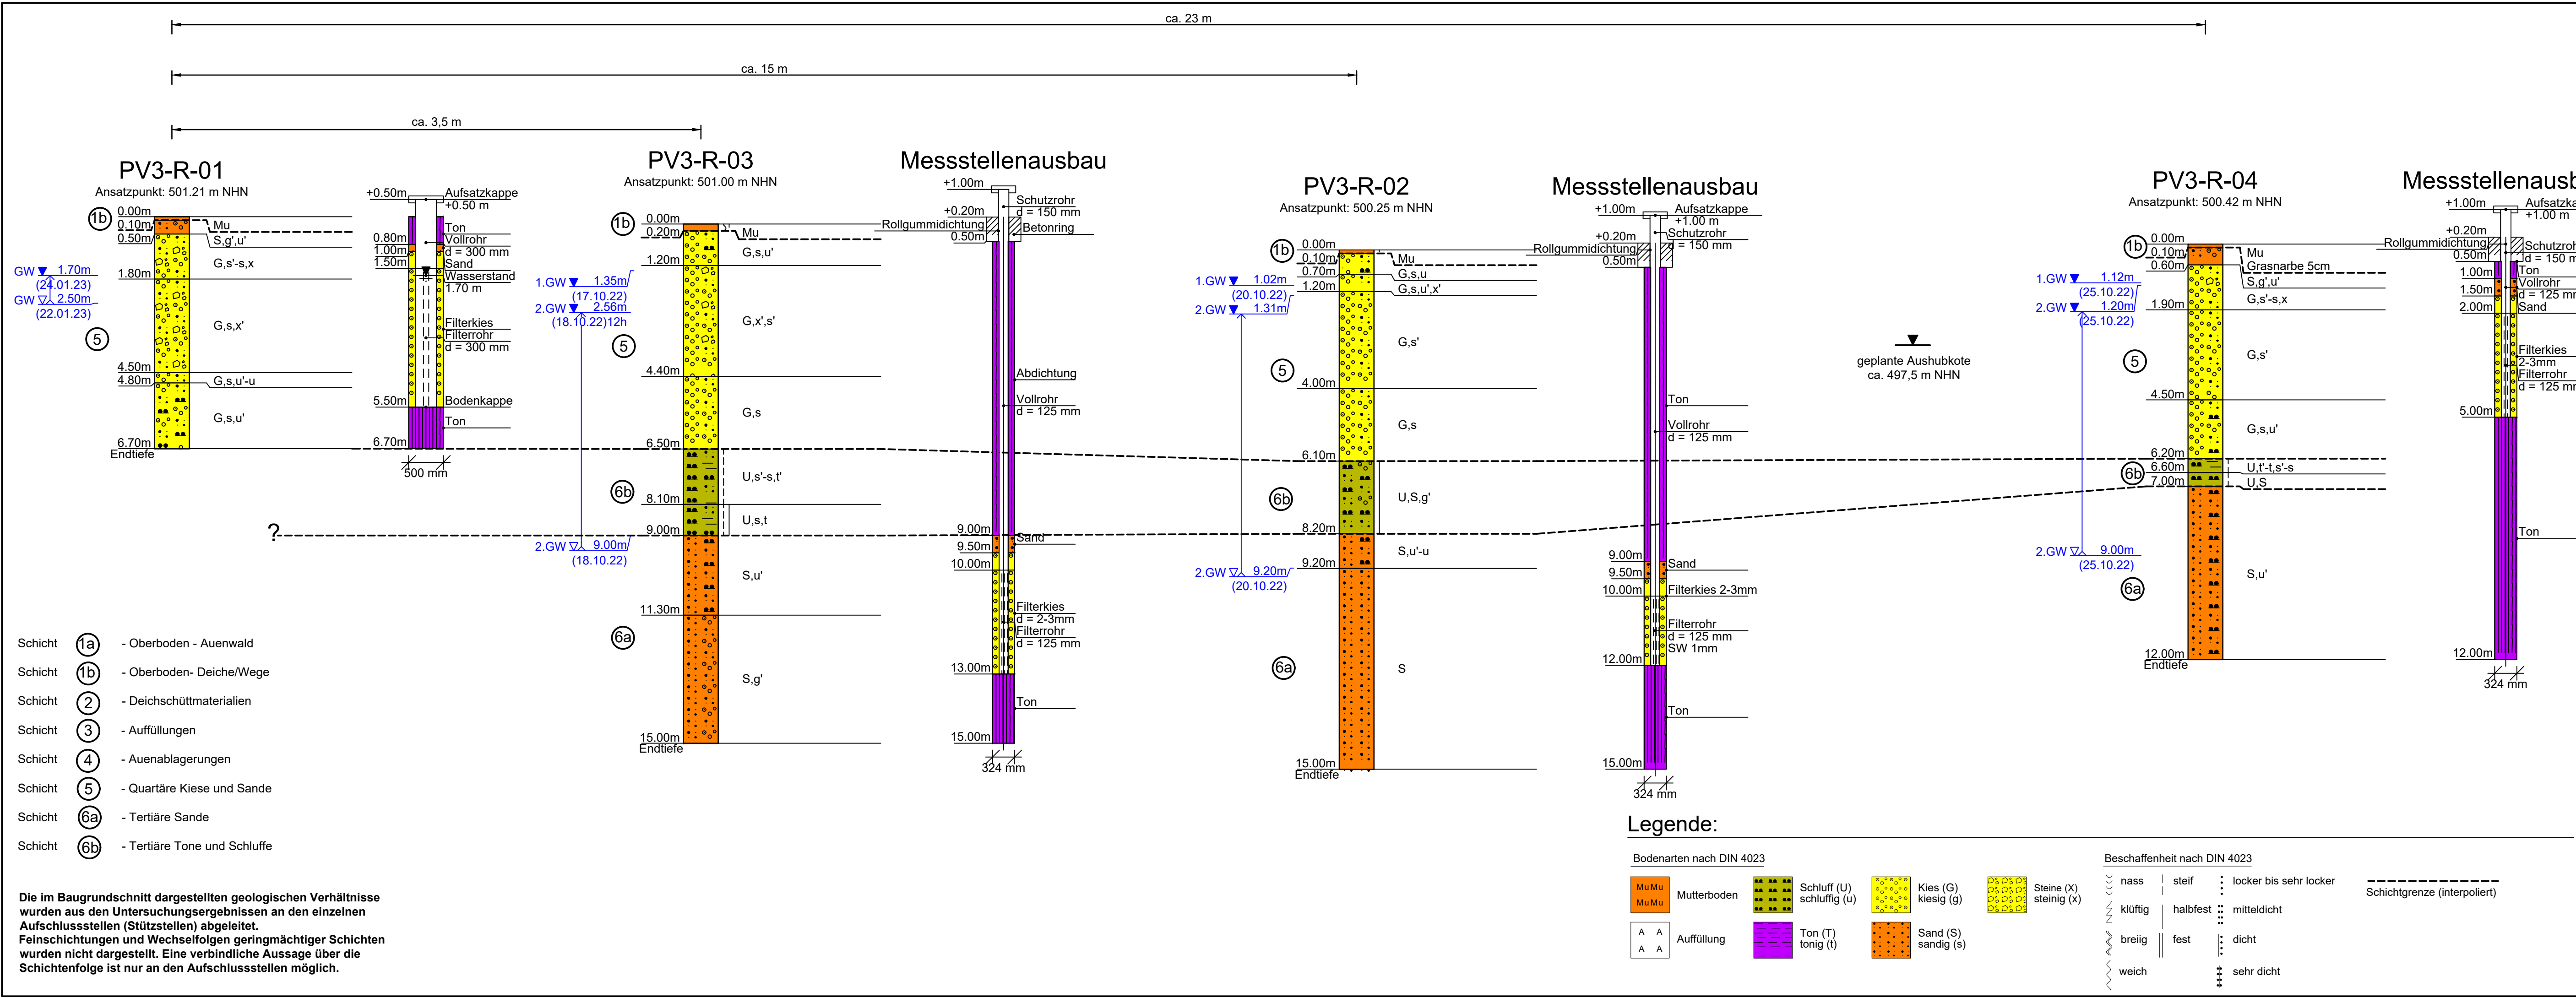

Massstab	M.d.H: 1:100 M.d.L: ohne	Planbezeichnung	Geotechnischer Profillängsschnitt Abschnitt 3 rechts, Pumpversuch
Projekt Nr.	1376.22		
Datum	06.2023		
gezeichnet	PP		

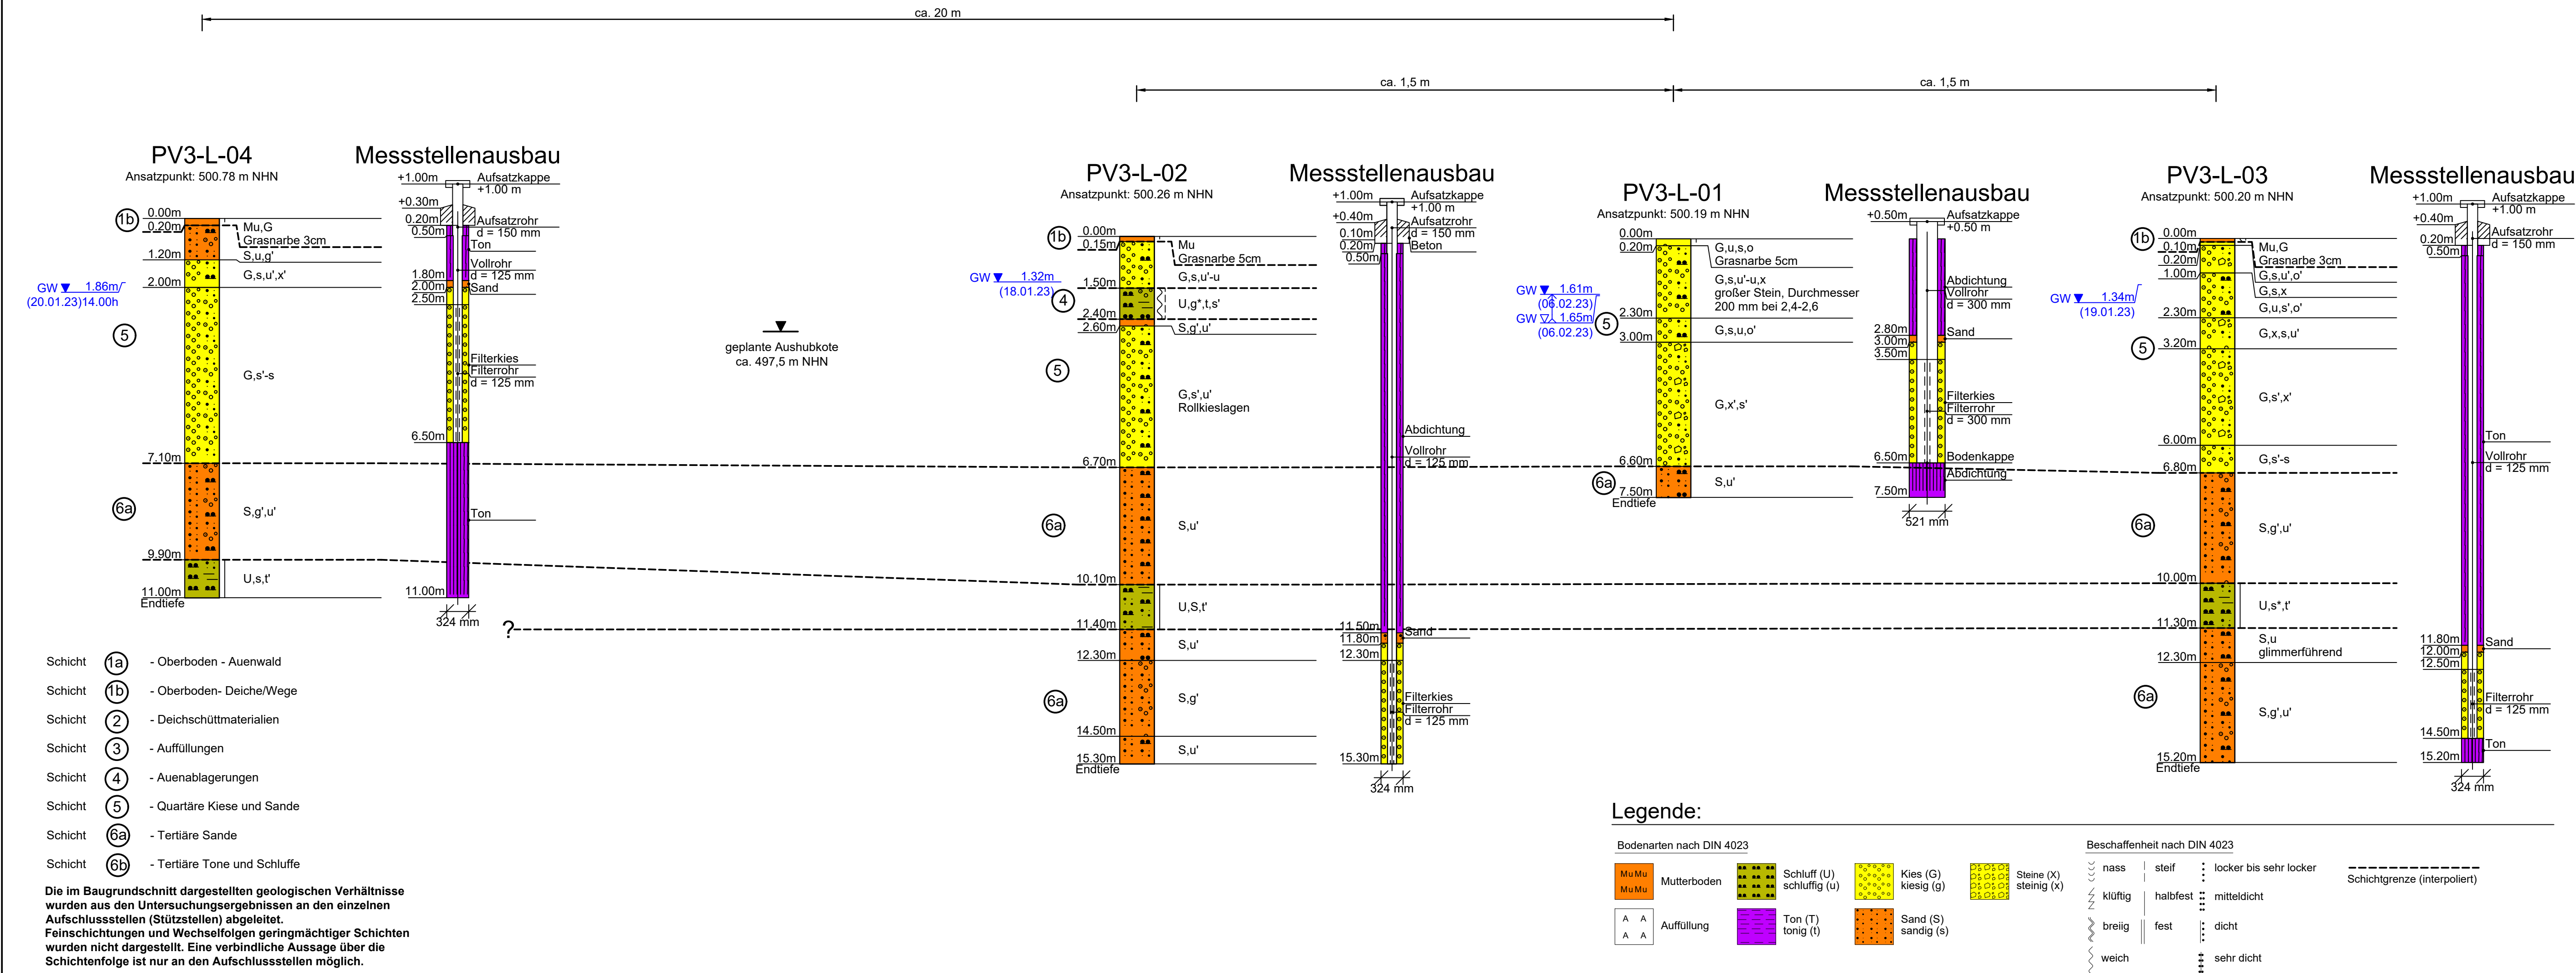

Massstab	M.d.H: 1:100 M.d.L: ohne	Planbezeichnung	Geotechnischer Profillängsschnitt Abschnitt 3 links, Pumpversuch
Projekt Nr.	1376.22		
Datum	06.2023		
gezeichnet	PP		

