

WWA Donauwörth
Förgstraße 23
86609 Donauwörth




SKI GmbH
Lessingstr.
80336

TECHNIKUM Ingenieurbüro
Zusammenbau
86165 Augsburg

Geotechnisch

Geotechnischer Profillängsschnitt Abschnitt 3 rechts, 52,60-53,80 km
--

Westen

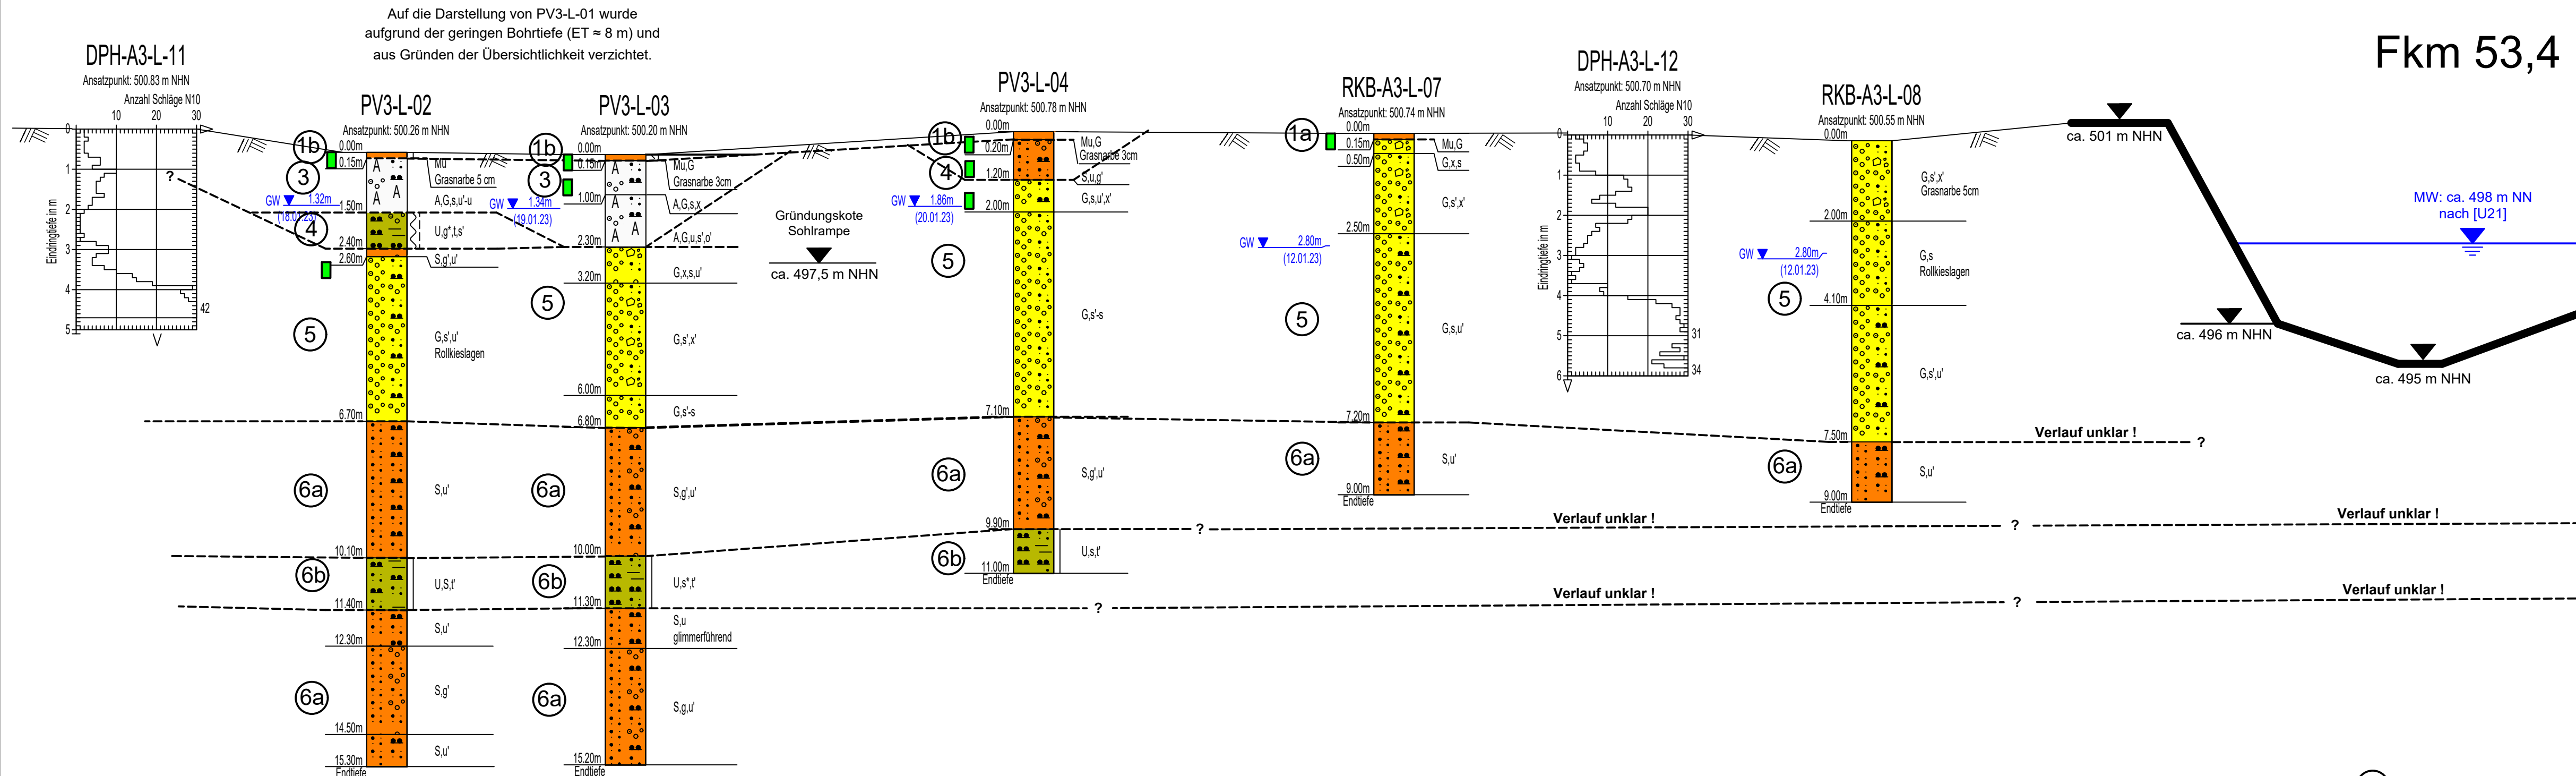

- Schicht 1a - Oberboden - Auenwald
- Schicht 1b - Oberboden- Deiche/Wege
- Schicht 2 - Deichschüttmaterialien
- Schicht 3 - Auffüllungen
- Schicht 4 - Auenablagerungen
- Schicht 5 - Quartäre Kiese und Sande
- Schicht 6a - Tertiäre Sande
- Schicht 6b - Tertiäre Tone und Schluffe

Legende:

Bodenarten nach DIN 4023

Mu Mu	Mutterboden	Schluff (U)	Kies (G)	Steine (X)
Mu Mu	Mutterboden	schluffig (u)	kiesig (g)	steinig (x)
A A	Auffüllung	Ton (T)	Sand (S)	
A A	Auffüllung	tonig (t)	sandig (s)	

Beschaffenheit nach DIN 4023

nass	steif	locker bis sehr locker
klüftig	halbfest	mitteldicht
breiig	fest	dicht
weich		sehr dicht

Zuordnungswerte nach LAGA


Z0	Z 1.1	>Z2
Z 1.2	Z2	

Einzelheiten zu den Belastungsklassen können den jeweiligen Profilängsschnitten der Planungsabschnitte entnommen werden

Geländeoberkante (GOK)

Schichtgrenze

Osten

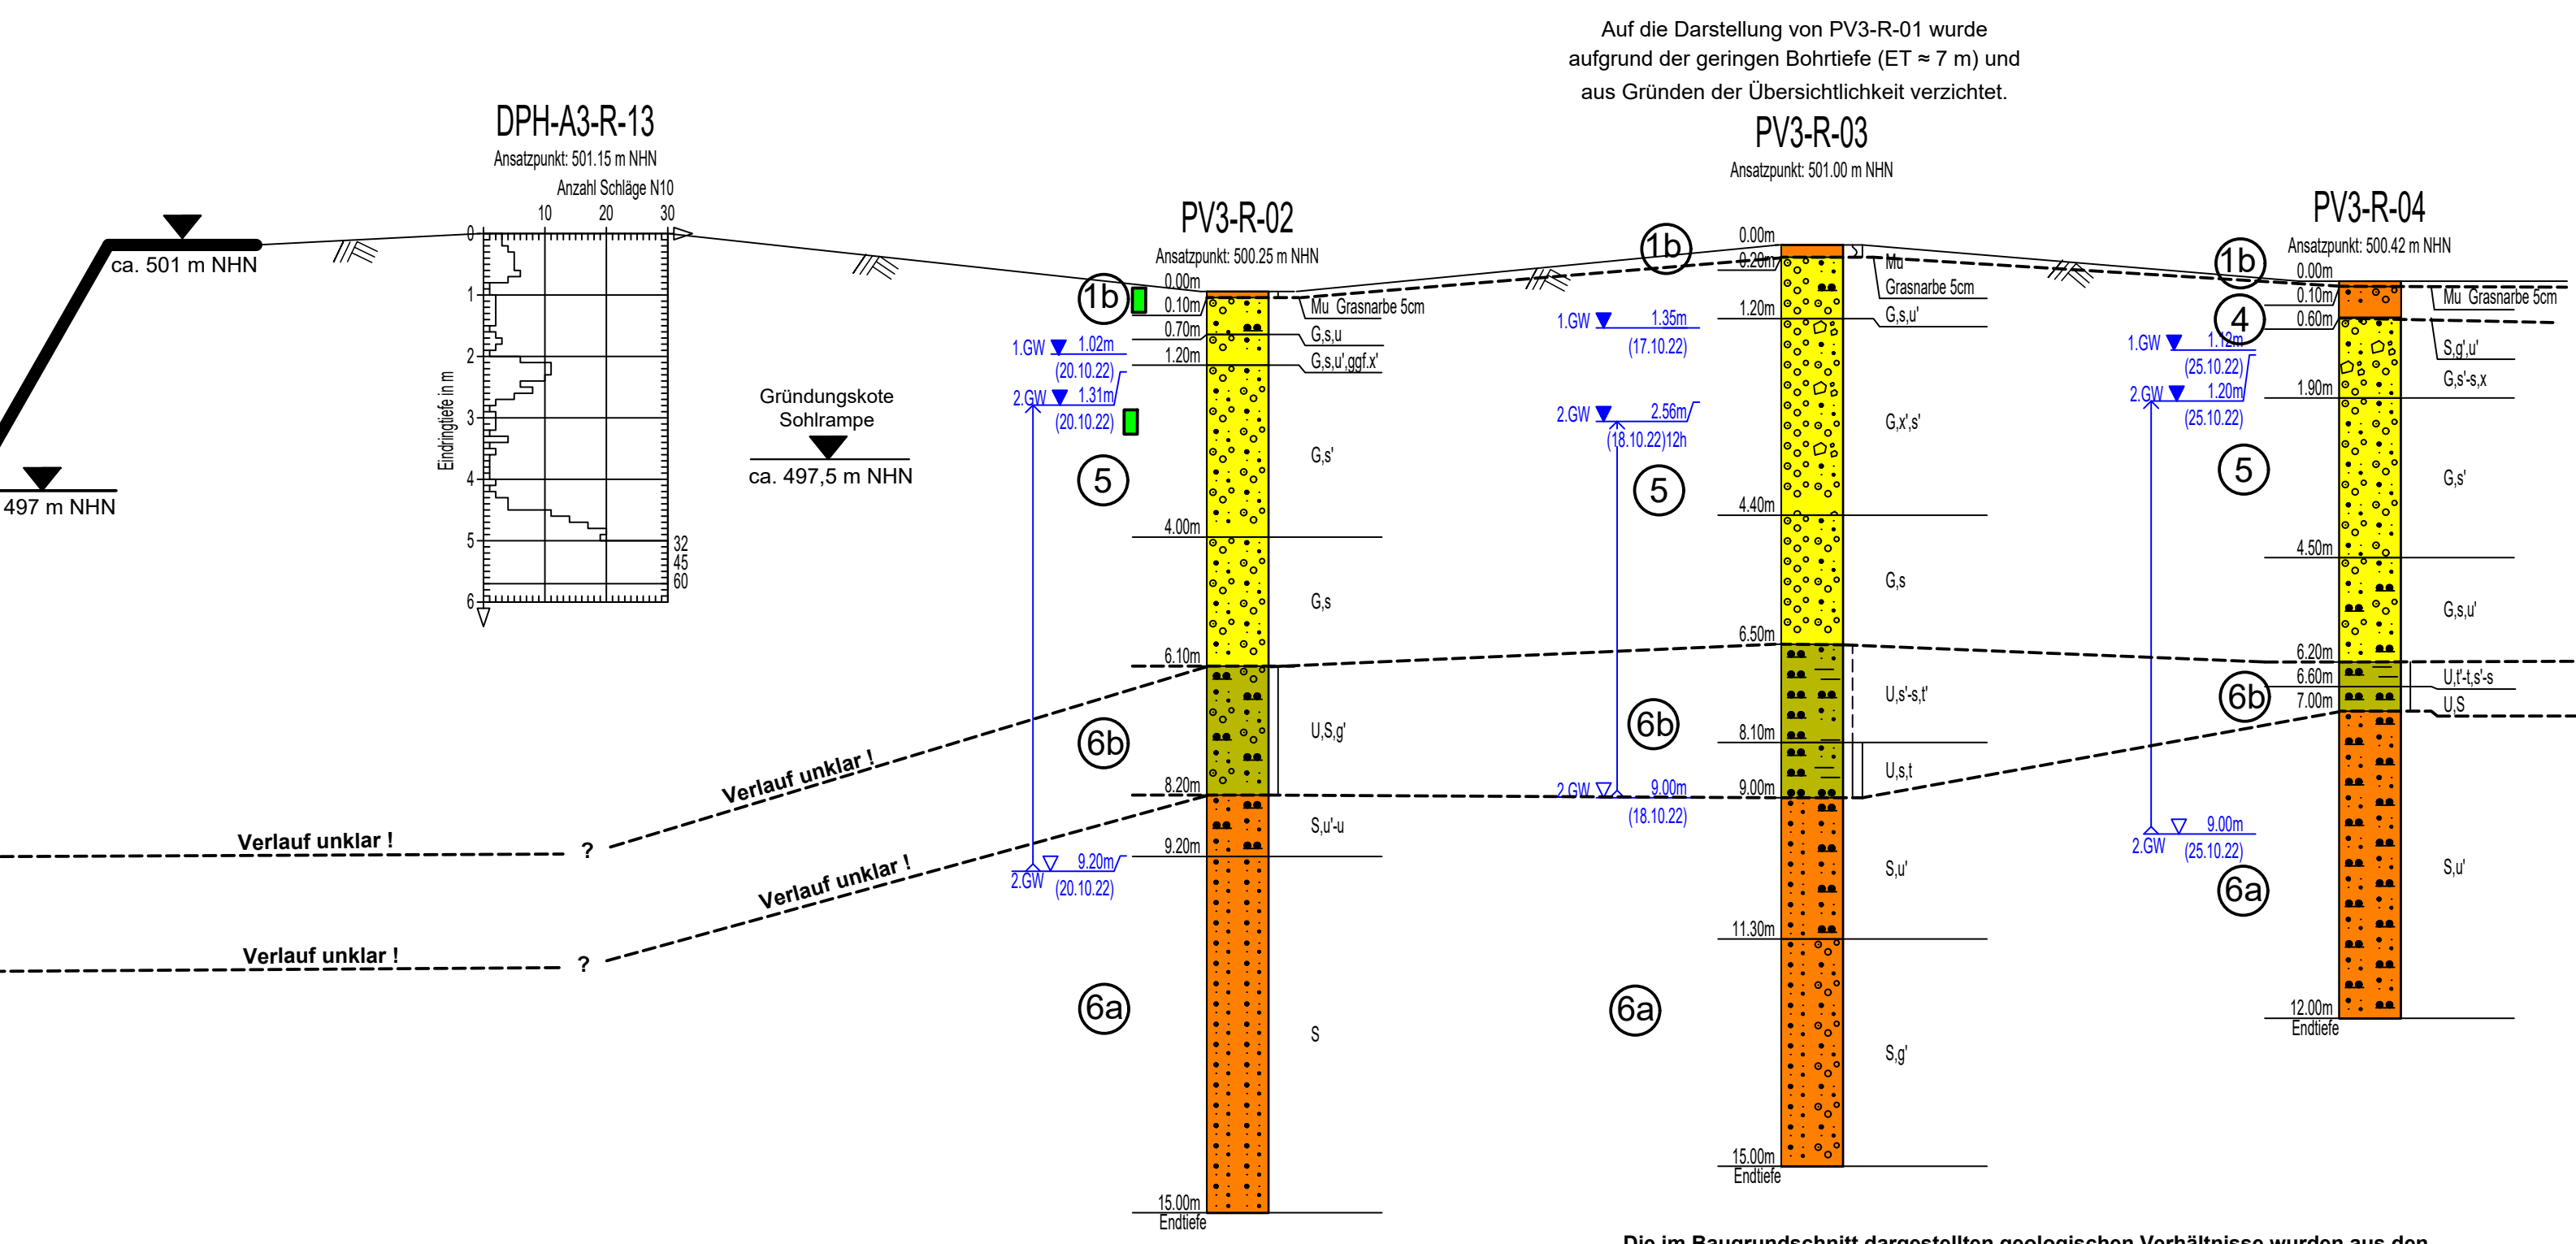

Auf die Darstellung von PV3-R-01 wurde aufgrund der geringen Bohrtiefe (ET ≈ 7 m) und aus Gründen der Übersichtlichkeit verzichtet.

Die im Baugrundschnitt dargestellten geologischen Verhältnisse wurden aus den Untersuchungsergebnissen an den einzelnen Aufschlussstellen (Stützstellen) abgeleitet. Feinschichtungen und Wechselfolgen geringmächtiger Schichten wurden nicht dargestellt. Eine verbindliche Aussage über die Schichtenfolge ist nur an den Aufschlussstellen möglich.

Anlage 2.3.3

Projekt: Licca liber, Abschnitt I

Bauherr	WWA Donauwörth Förgstraße 23 86609 Donauwörth	Kontakt	poststelle@wwa-don. bayern.de Tel.: +49 (0)906 7009-0 Fax.: +49 (0)906 7009-136
Planung	SKI GmbH+Co.KG Lessingstraße 9 80336 München www.ski-ing.de	Kontakt	mail@ski-ing.de Tel.: +49 (0) 89 890 4584-70 Fax.: +49 (0) 89 890 4584-71
Planverfasser	Revital Integrative Naturraumplanung GmbH Nußdorf-Debant 71 A9990 Nußdorf-Debant www.revital-ib.at.de	Kontakt	office@revital-ib.at Tel.: +49 (0) 43 485 26 7499-0 Fax: DW19
	Geotechnikum Ingenieurgesellschaft mbH Zusamstraße 24 86165 Augsburg	Kontakt	info@geotechnikum.de Tel.: 0821 60 89 10 - 0 Fax.: 0821 60 89 10 - 99

Massstab: M.d.H: 1:100
M.d.L.: ohne


Projekt Nr.: 1376.22

Datum: 12.2023


gezeichnet: MM

Planbezeichnung

Geotechnischer
Profilquerschnitt
Abschnitt 3 Baugrube,
Sohlrampe 53,4 km

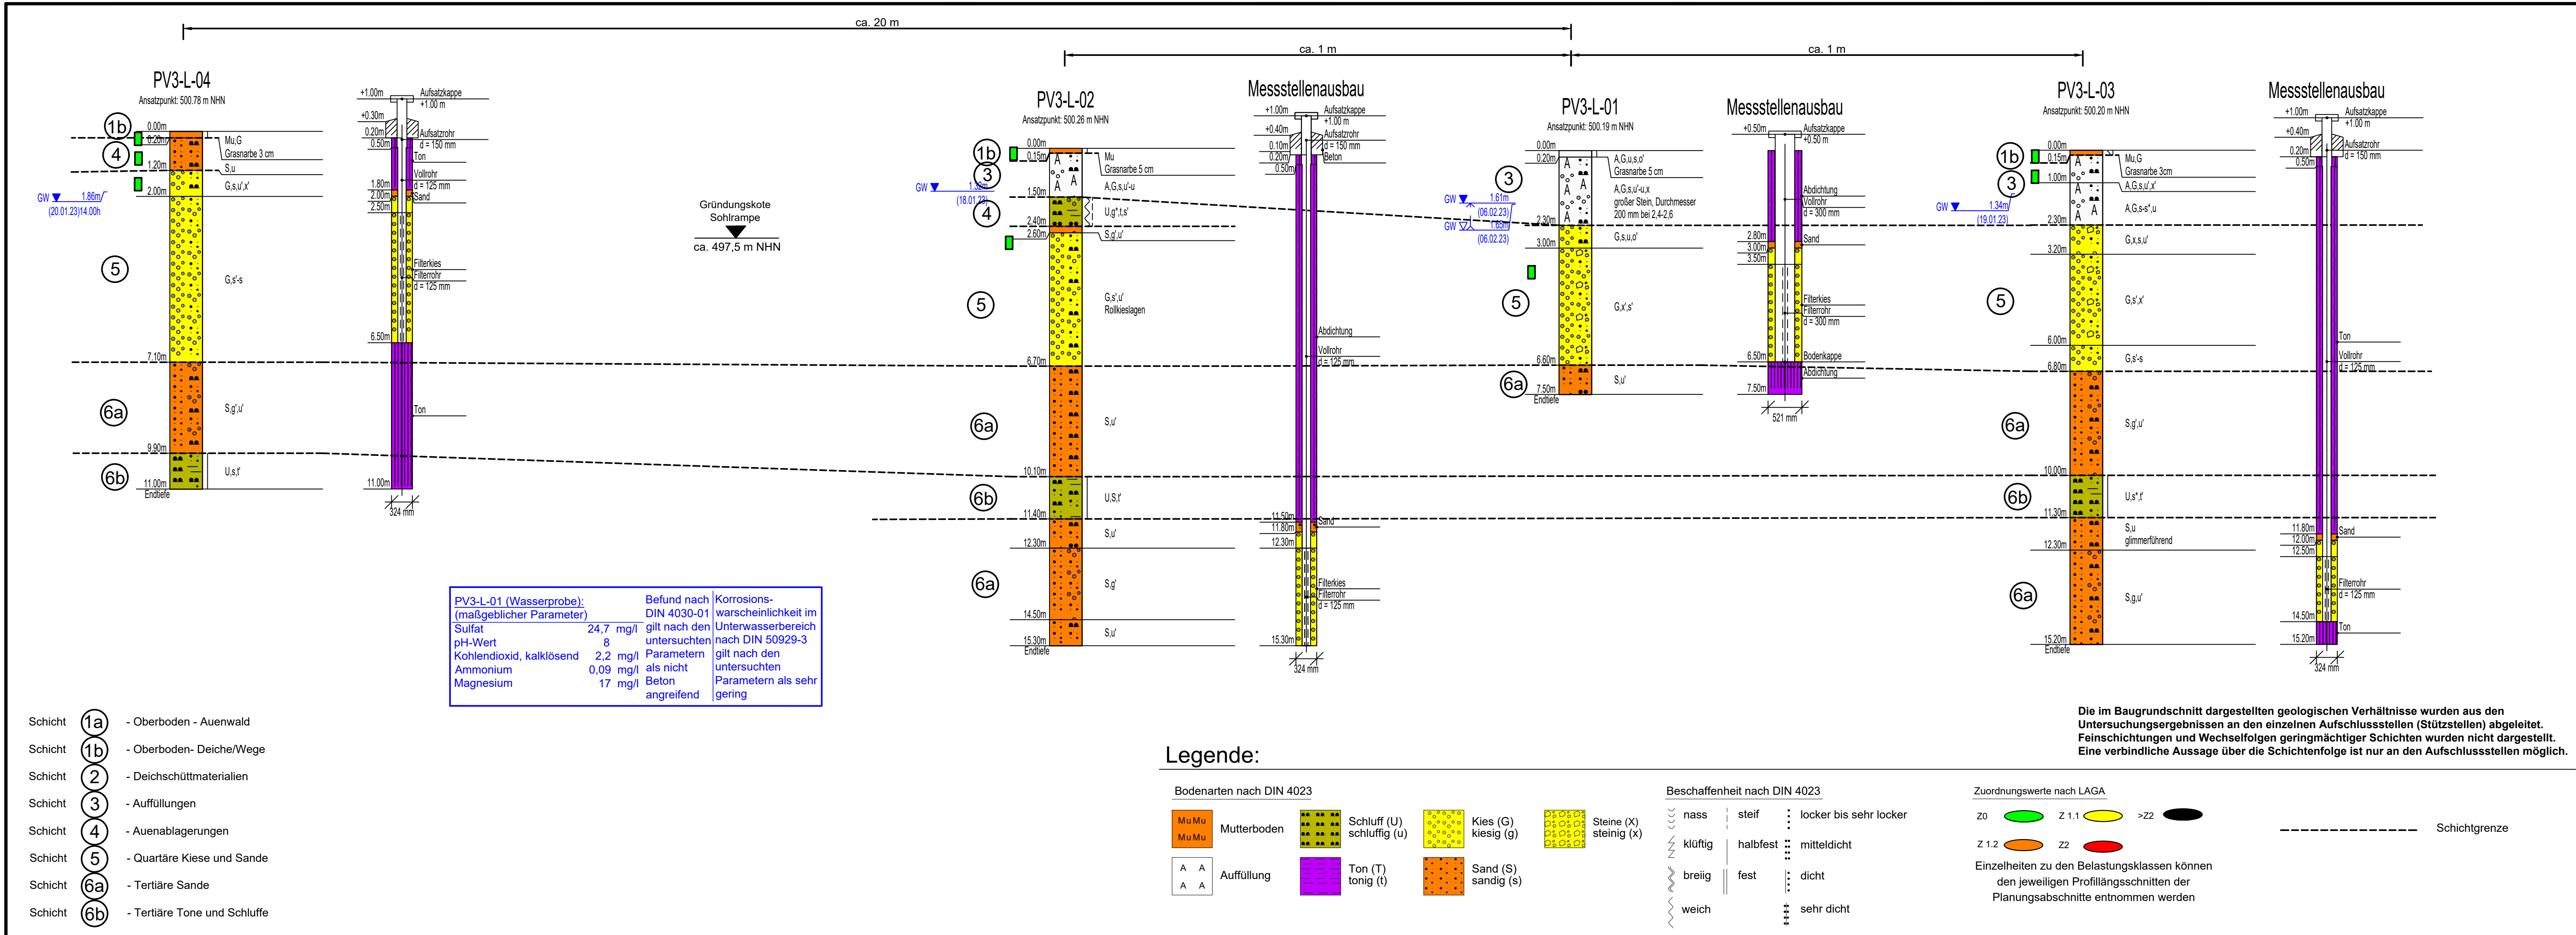

Projekt Licca liber, Abschnitt I

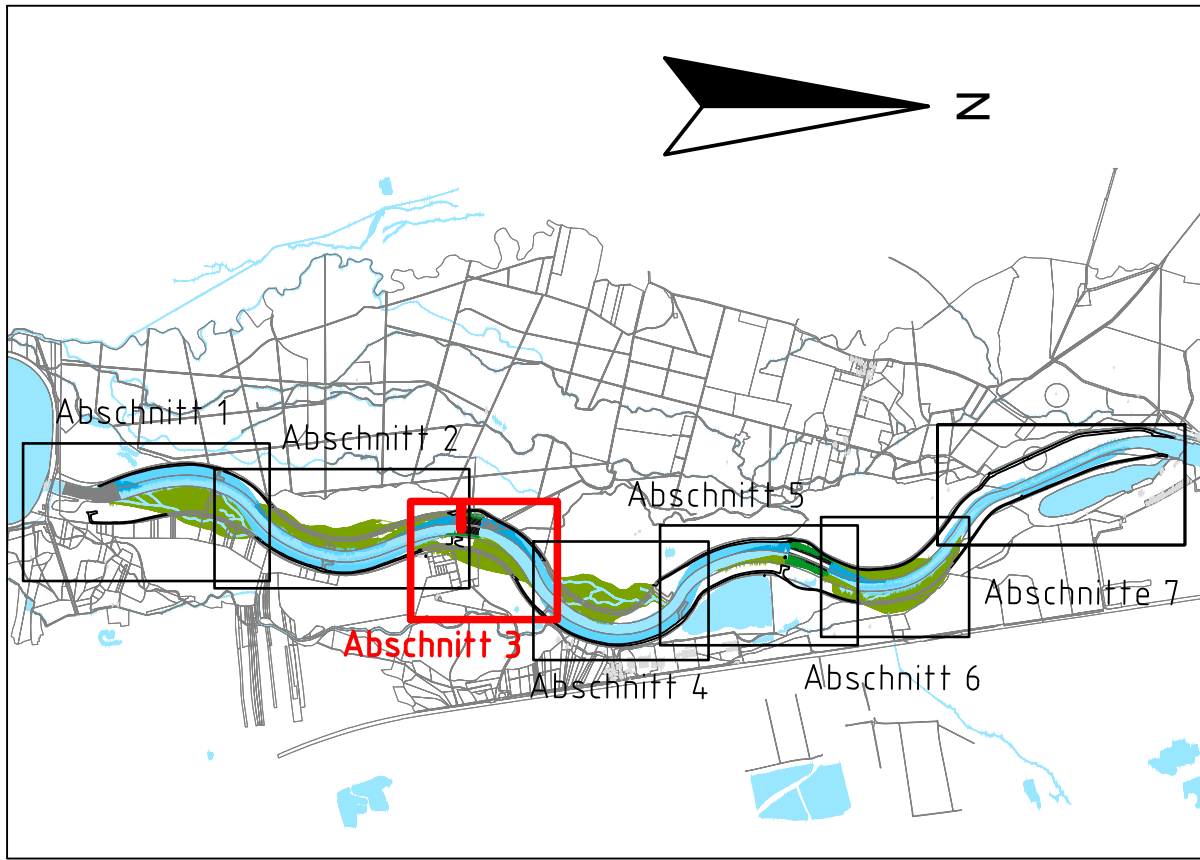

Bauherr

Wasserwirtschaftsamt
Donauwörth

WWA Donauwörth
Förgstraße 23
86609 Donauwörth

Kontakt

poststelle@wwa-don.
bayern.de
Tel.: +49 (0)906 7009-0
Fax.: +49 (0)906 7009-136

Planung

SKI

SKI GmbH+Co.KG
Lessingstraße 9
80336 München
www.ski-ing.de

Kontakt

mail@ski-ing.de
Tel.: +49 (0) 89 890 4584-70
Fax.: +49 (0) 89 890 4584-71

Planverfasser

geOTECHNIKUM

Revital Integrative
Naturraumplanung GmbH
Nußdorf-Debant 71
A9990 Nußdorf-Debant
www.revital-ib.at.de

Kontakt

office@revital-ib.at
Tel.: +49 (0) 43 485 26 7499-0
Fax: DW19

Planverfasser

geOTECHNIKUM

Geotechnikum
Ingenieurgesellschaft mbH
Zusamstraße 24
86165 Augsburg

Kontakt

info@geotechnikum.de
Tel.: 0821 60 89 10 - 0
Fax.: 0821 60 89 10 - 99

Massstab	M.d.H: 1:100 M.d.L: ohne	Planbezeichnung	Geotechnischer Profillängsschnitt Abschnitt 3 links, Pumpversuch
Projekt Nr.	1376.22		
Datum	12.2023		
gezeichnet	MM		

