

| MP1-EP-Süd: (Auffüllungen)<br>(maßgebliche Parameter) |       |       |       |      | LAGA | DepV |
|-------------------------------------------------------|-------|-------|-------|------|------|------|
| Feststoff:                                            |       |       |       |      |      |      |
| MKW                                                   | <50   | mg/kg | Z 0   | DK 0 |      |      |
| PAK/EPA                                               | 7,66  | mg/kg | Z 1,2 | DK 0 |      |      |
| Benzo(a)pyr.                                          | 0,52  | mg/kg | Z 1,1 | DK 0 |      |      |
| SM8                                                   | alle  |       | Z 0   |      |      |      |
| Glühverlust                                           | 1,7   | % TS  |       | DK 0 |      |      |
| TOC                                                   | 0,4   | % TS  |       | DK 0 |      |      |
| Eluat:                                                |       |       |       |      |      |      |
| Chlorid                                               | <0,5  | mg/L  | Z 0   |      |      |      |
| Sulfat                                                | 3     | mg/L  | Z 0   |      |      |      |
| SM                                                    | alle  |       |       | DK 0 |      |      |
| Phenolindex                                           | <0,01 | mg/L  |       | DK 0 |      |      |


MP1-EP-Süd besteht aus:  
SCH-A6-L-01-O, KP2 + RKS-7-L, KP2 +  
RKS-8-L, KP1 + RKS-9-L, KP2 + RKS-10-L,  
KP2 + RKS-11-L, KP2

| MP2-EP-Müll (Auffüllungen):<br>(maßgebliche Parameter) |       |       |       |      | LAGA | DepV |
|--------------------------------------------------------|-------|-------|-------|------|------|------|
| Feststoff:                                             |       |       |       |      |      |      |
| MKW                                                    | 180   | mg/kg | Z 1,1 | DK 0 |      |      |
| PAK/EPA                                                | 2,96  | mg/kg | Z 1,1 | DK 0 |      |      |
| Benzo(a)pyr.                                           | 0,24  | mg/kg | Z 1,1 | DK 0 |      |      |
| SM8                                                    | alle  |       | Z 0   |      |      |      |
| Glühverlust                                            | 2,7   | % TS  |       | DK 0 |      |      |
| TOC                                                    | 0,5   | % TS  |       | DK 0 |      |      |
| Eluat:                                                 |       |       |       |      |      |      |
| Chlorid                                                | <0,5  | mg/L  | Z 0   |      |      |      |
| Sulfat                                                 | 54    | mg/L  | Z 0   |      |      |      |
| SM                                                     | alle  |       |       | DK 0 |      |      |
| Phenolindex                                            | <0,01 | mg/L  |       | DK 0 |      |      |

MP2-EP-Müll besteht aus:  
SCH-A6-L-01-U-Nord, KP3&KP4

| MP3-EP-Nord: (Auffüllungen)<br>(maßgebliche Parameter) |       |       |       |      | LAGA | DepV |
|--------------------------------------------------------|-------|-------|-------|------|------|------|
| Feststoff:                                             |       |       |       |      |      |      |
| MKW                                                    | 56    | mg/kg | Z 0   | DK 0 |      |      |
| PAK/EPA                                                | 1,45  | mg/kg | Z 1,2 | DK 0 |      |      |
| Benzo(a)pyr.                                           | 0,11  | mg/kg | Z 1,1 | DK 0 |      |      |
| SM8                                                    | alle  |       | Z 0   |      |      |      |
| Glühverlust                                            | 3,7   | % TS  |       | DK 0 |      |      |
| TOC                                                    | 0,6   | % TS  |       | DK 0 |      |      |
| Eluat:                                                 |       |       |       |      |      |      |
| Chlorid                                                | <0,5  | mg/L  | Z 0   |      |      |      |
| Sulfat                                                 | 32    | mg/L  | Z 0   |      |      |      |
| Cyanid                                                 | 0,011 | mg/L  | Z 1,2 | DK 0 |      |      |
| SM                                                     | alle  |       |       | DK 0 |      |      |
| Phenolindex                                            | <0,01 | mg/L  |       |      |      |      |

MP3-EP-Süd besteht aus:  
PV6-L-01, KP6 + PV6-L-02, KP2 + PV6-L-03,  
KP3 + PV6-L-04, KP2 + RKS-1-L, BP2 +  
RKS-2-L, KP1 + RKS-3-L, KP2 + RKS-4-L,  
KP2&KP3 + RKS-5-L, KP2 + RKS-6-L, KP2

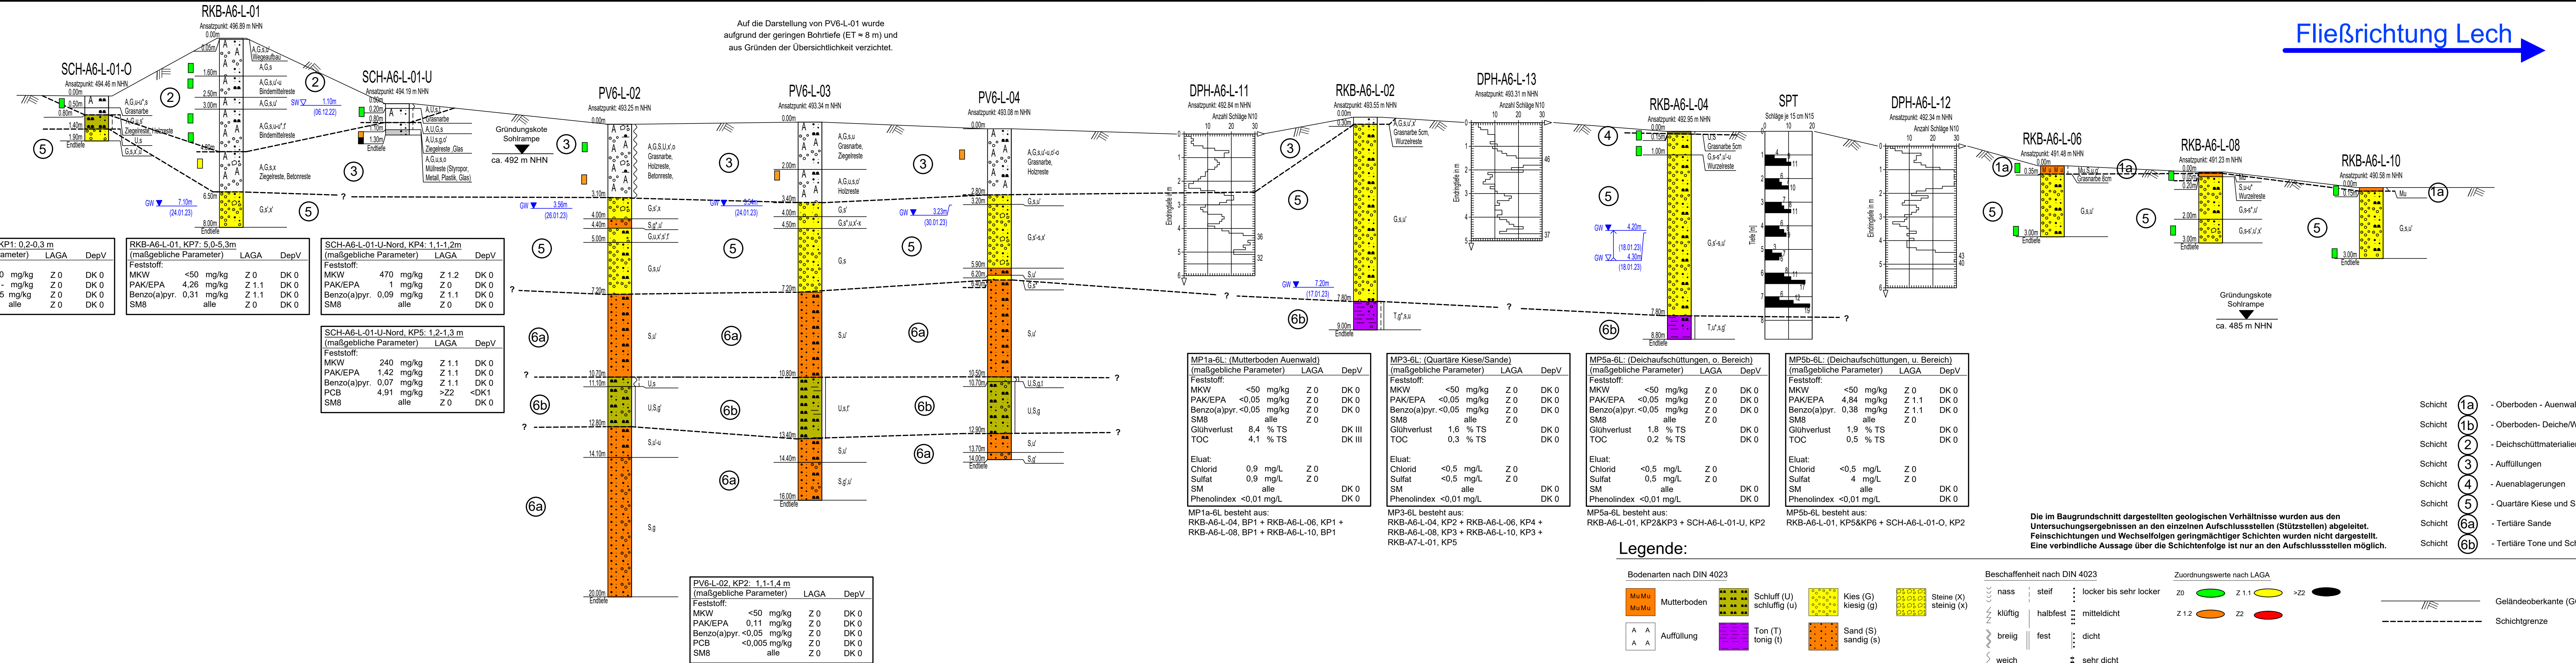

## Anlage F8




|             |                             |                 |                                                                          |
|-------------|-----------------------------|-----------------|--------------------------------------------------------------------------|
| Maßstab     | M.d.H: 1:100<br>M.d.L: ohne | Planbezeichnung | Geotechnischer<br>Profilängsschnitt<br>Abschnitt 6 links, 49,20-50,40 km |
| Projekt Nr. | 1376.22                     |                 |                                                                          |
| Datum       | 12.2023                     |                 |                                                                          |
| gezeichnet  | MM                          |                 |                                                                          |




Westen

Auf die Darstellung von PV6-L-01 wurde aufgrund der geringen Bohrtiefe (ET ≈ 8 m) und aus Gründen der Übersichtlichkeit verzichtet.


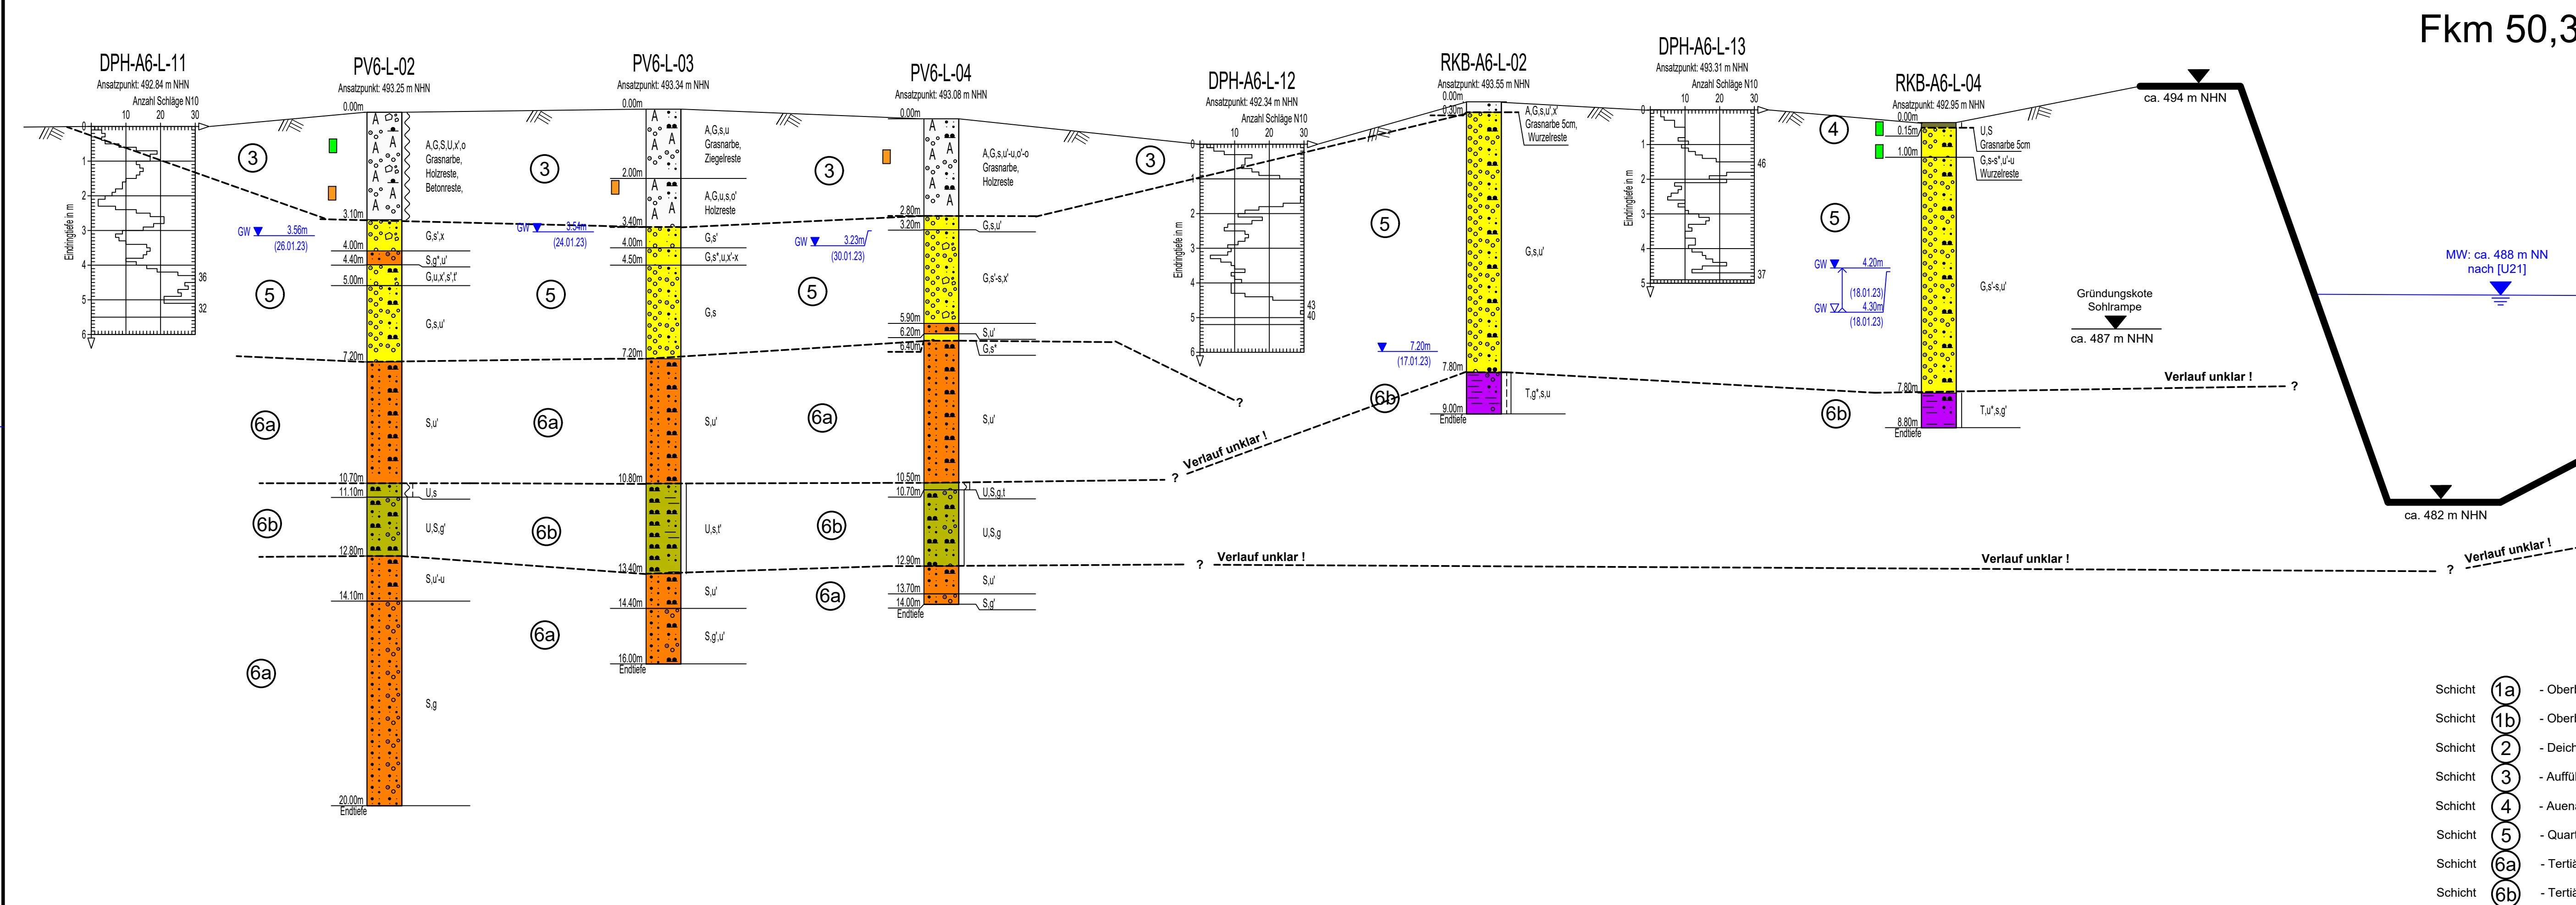




Osten

Auf die Darstellung von PV6-R-01 wurde aufgrund der geringen Bohrtiefe (ET ≈ 6 m) und aus Gründen der Übersichtlichkeit verzichtet.

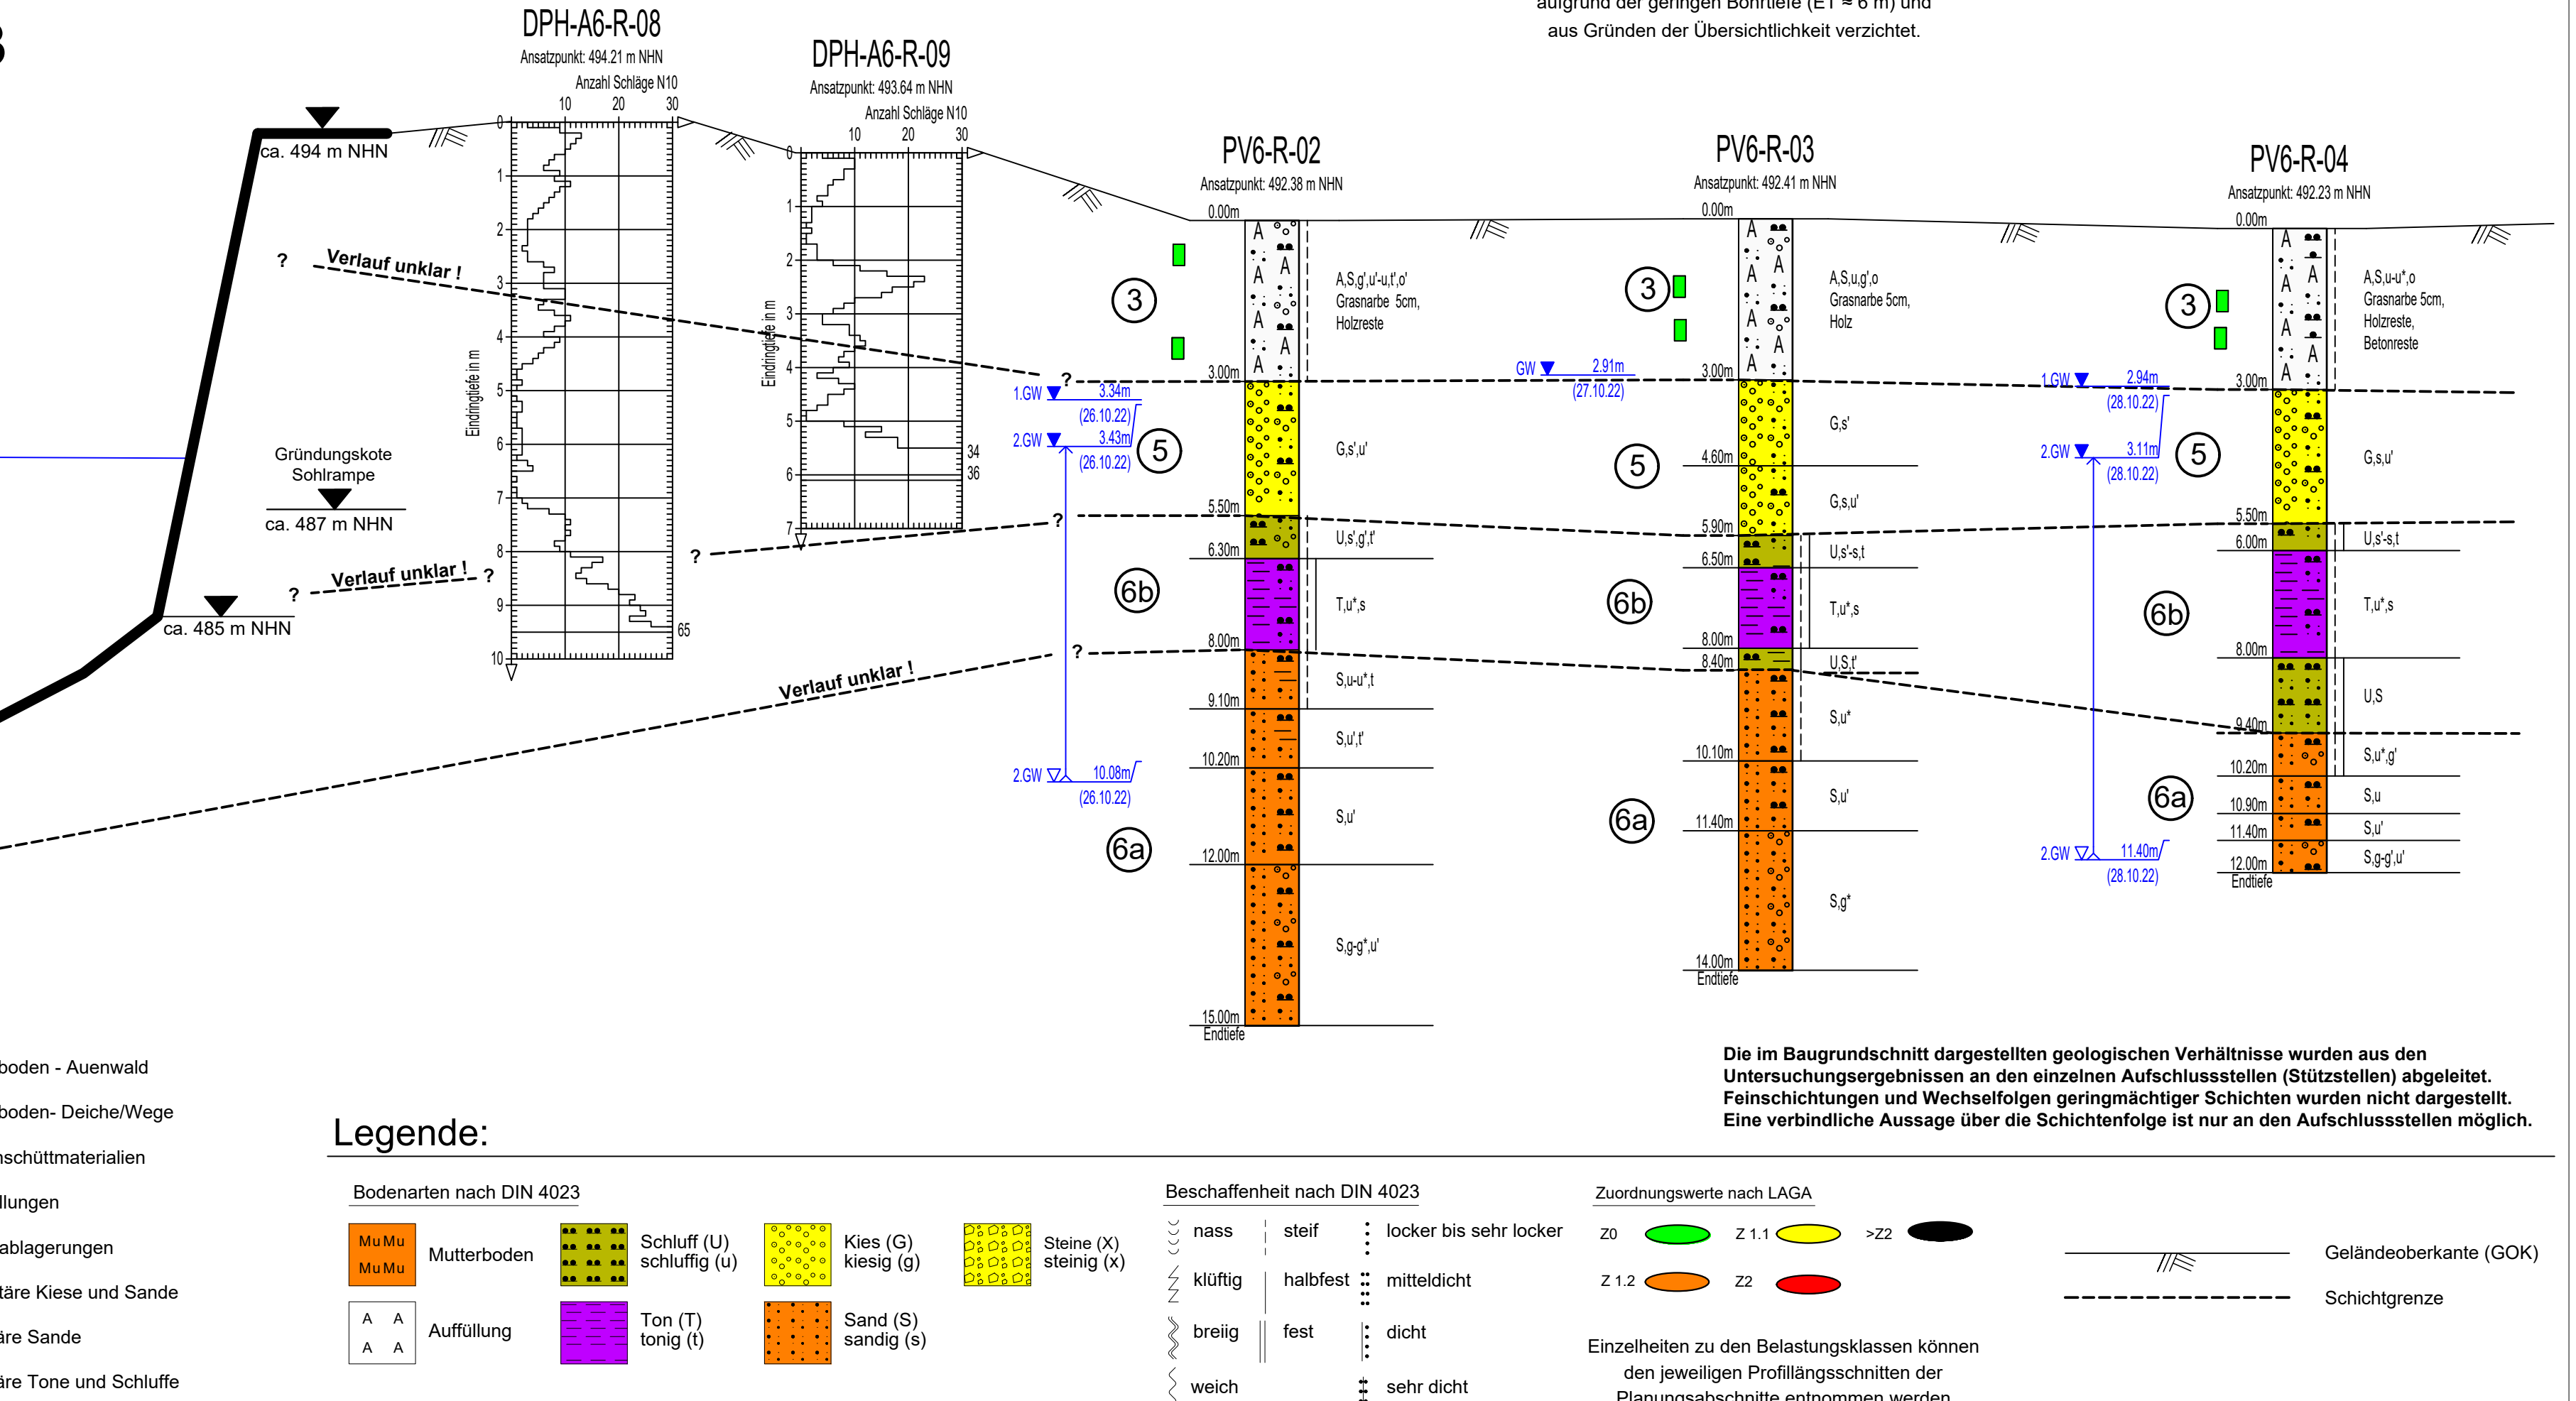

Anlage 2.6.3

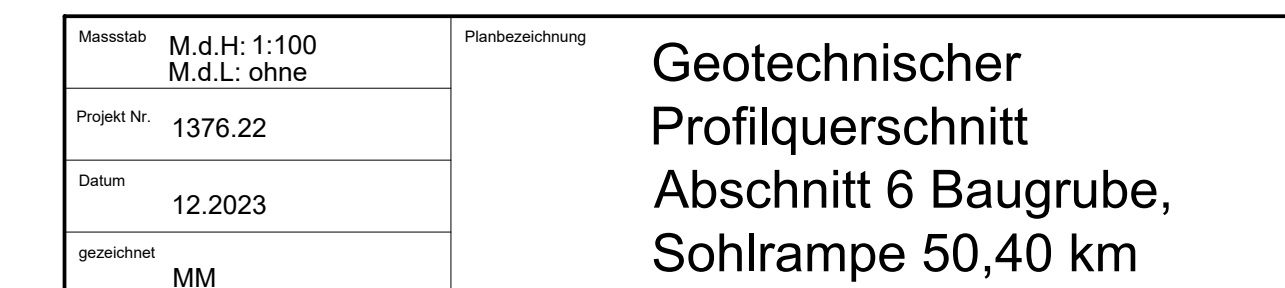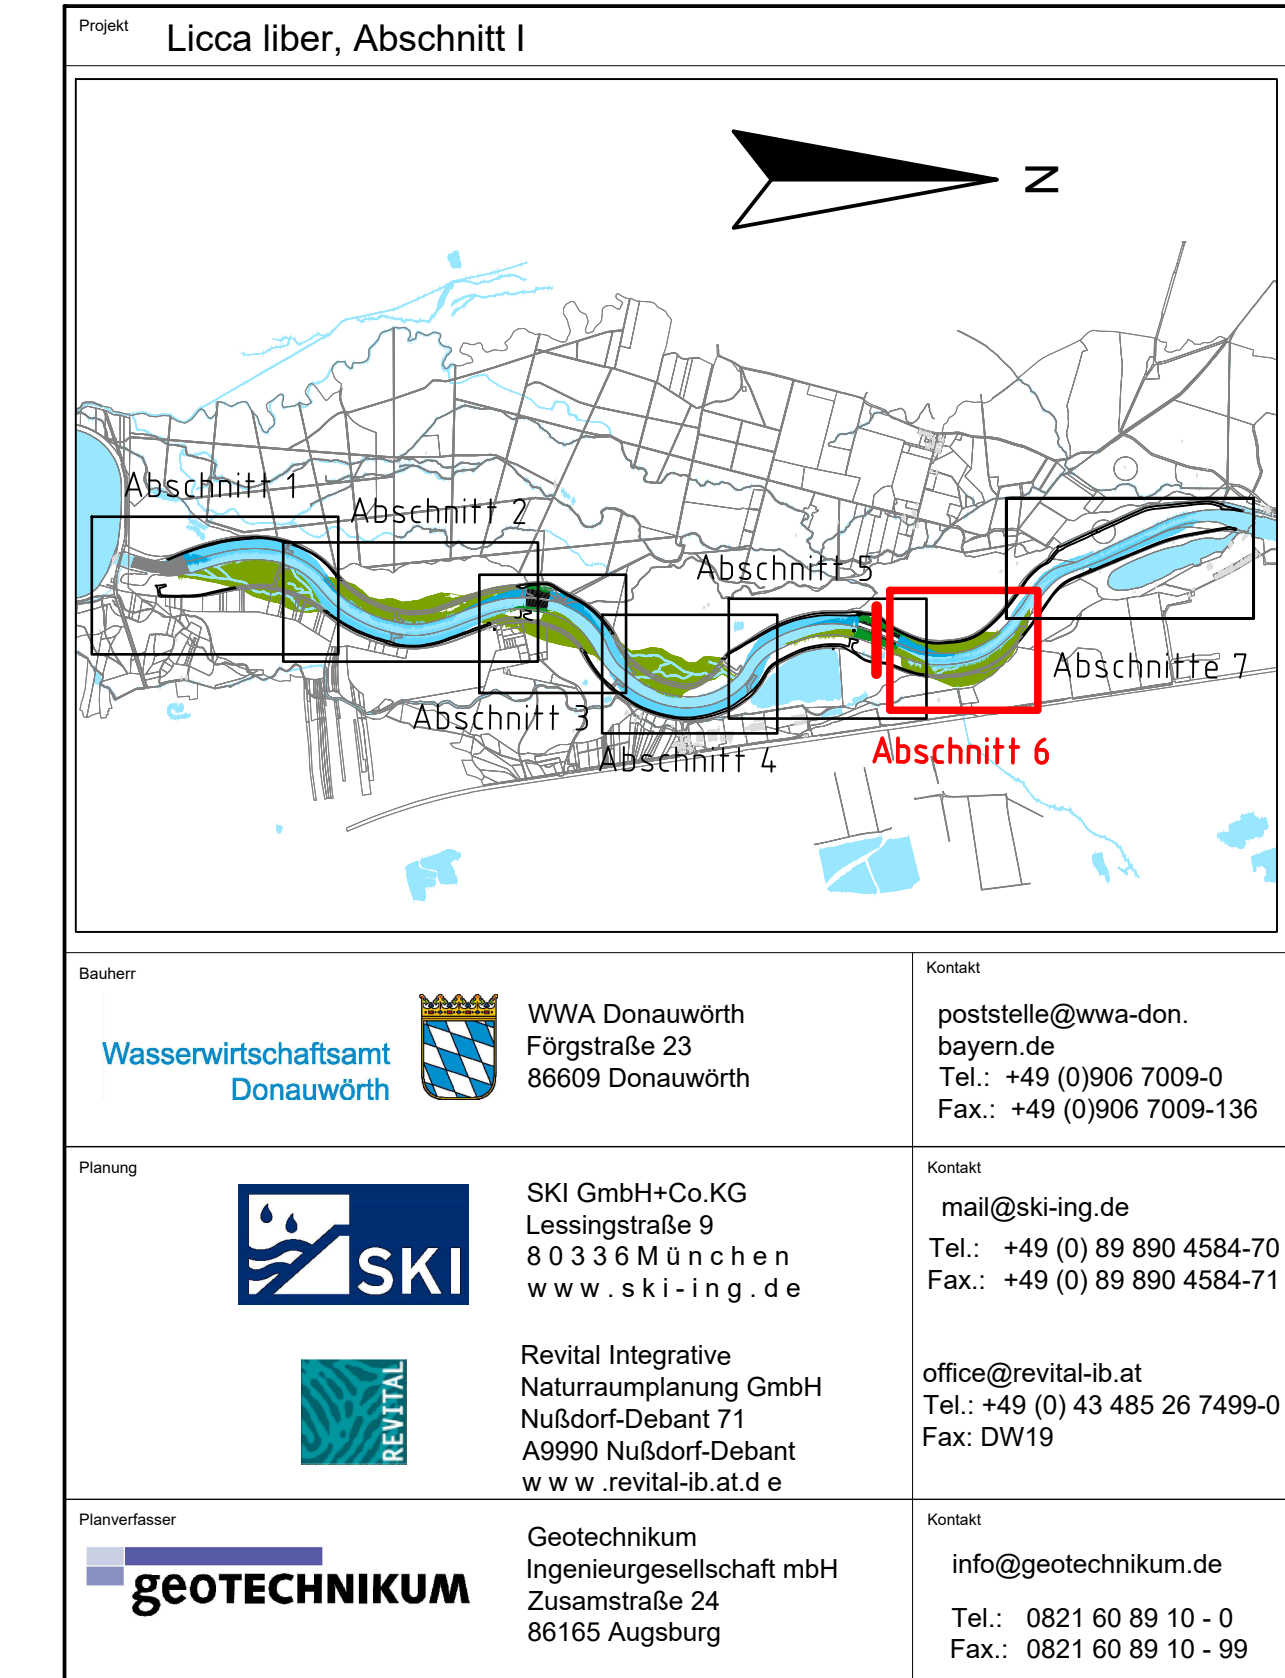

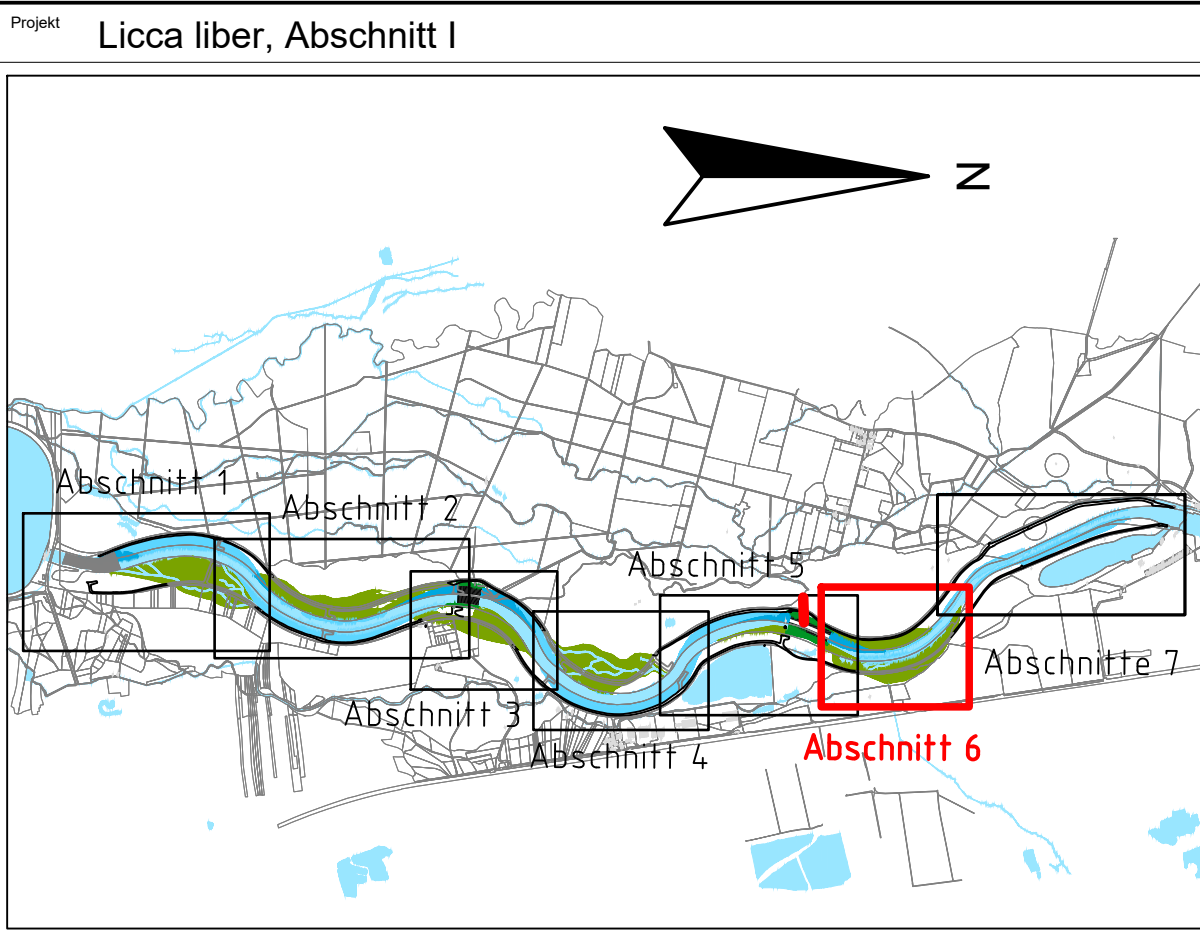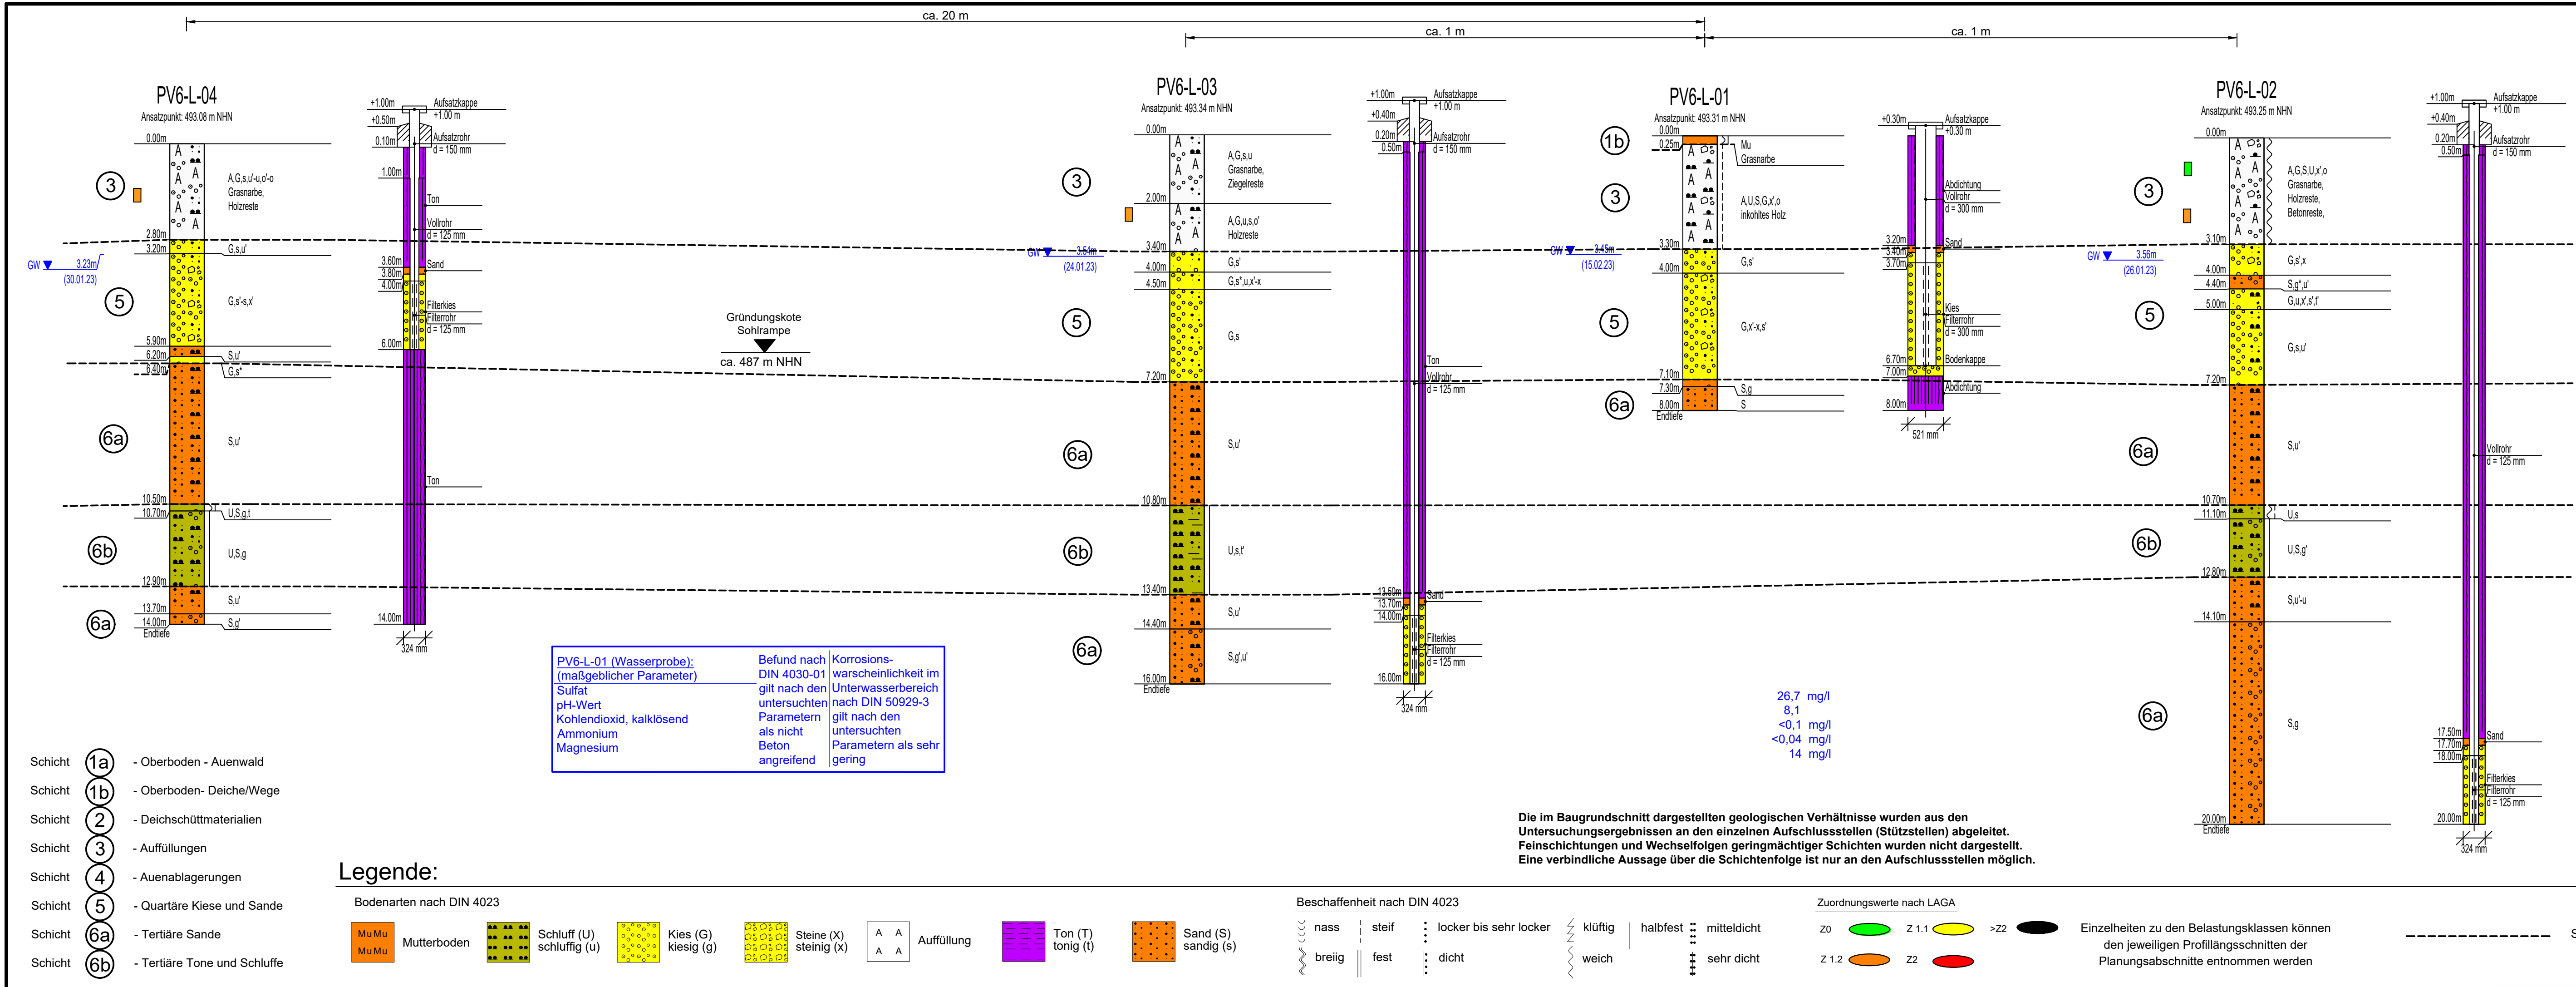

|               |   |   |
|---------------|---|---|
| Bauherr       | WWA Donauwörth<br>Förgstraße 23<br>86609 Donauwörth                                                               | Kontakt<br>poststelle@wwa-don.<br>bayern.de<br>Tel.: +49 (0)906 7009-0<br>Fax.: +49 (0)906 7009-136 |
| Planung       | SKI GmbH+Co.KG<br>Lessingstraße 9<br>80336 München<br>www.ski-ing.de                                              | Kontakt<br>mail@ski-ing.de<br>Tel.: +49 (0) 89 890 4584-70<br>Fax.: +49 (0) 89 890 4584-71          |
| Planverfasser | Revital Integrative<br>Naturraumplanung GmbH<br>Nußdorf-Debant 71<br>A9990 Nußdorf-Debant<br>www.revital-ib.at.de | Kontakt<br>office@revital-ib.at<br>Tel.: +49 (0) 43 485 26 7499-0<br>Fax: DW19                      |
| Planverfasser | Geotechnikum<br>Ingenieurgesellschaft mbH<br>Zusamstraße 24<br>86165 Augsburg                                     | Kontakt<br>info@geotechnikum.de<br>Tel.: 0821 60 89 10 - 0<br>Fax.: 0821 60 89 10 - 99              |

|                                           |                                                                                            |
|-------------------------------------------|--------------------------------------------------------------------------------------------|
| Massstab<br>M.d.H.: 1:100<br>M.d.L.: ohne | Planbezeichnung<br>Geotechnischer<br>Profil-Längsschnitt<br>Abschnitt 6 links, Pumpversuch |
| Projekt Nr.<br>1376.22                    |                                                                                            |
| Datum<br>12.2023                          |                                                                                            |
| gezeichnet<br>MM                          |                                                                                            |

