


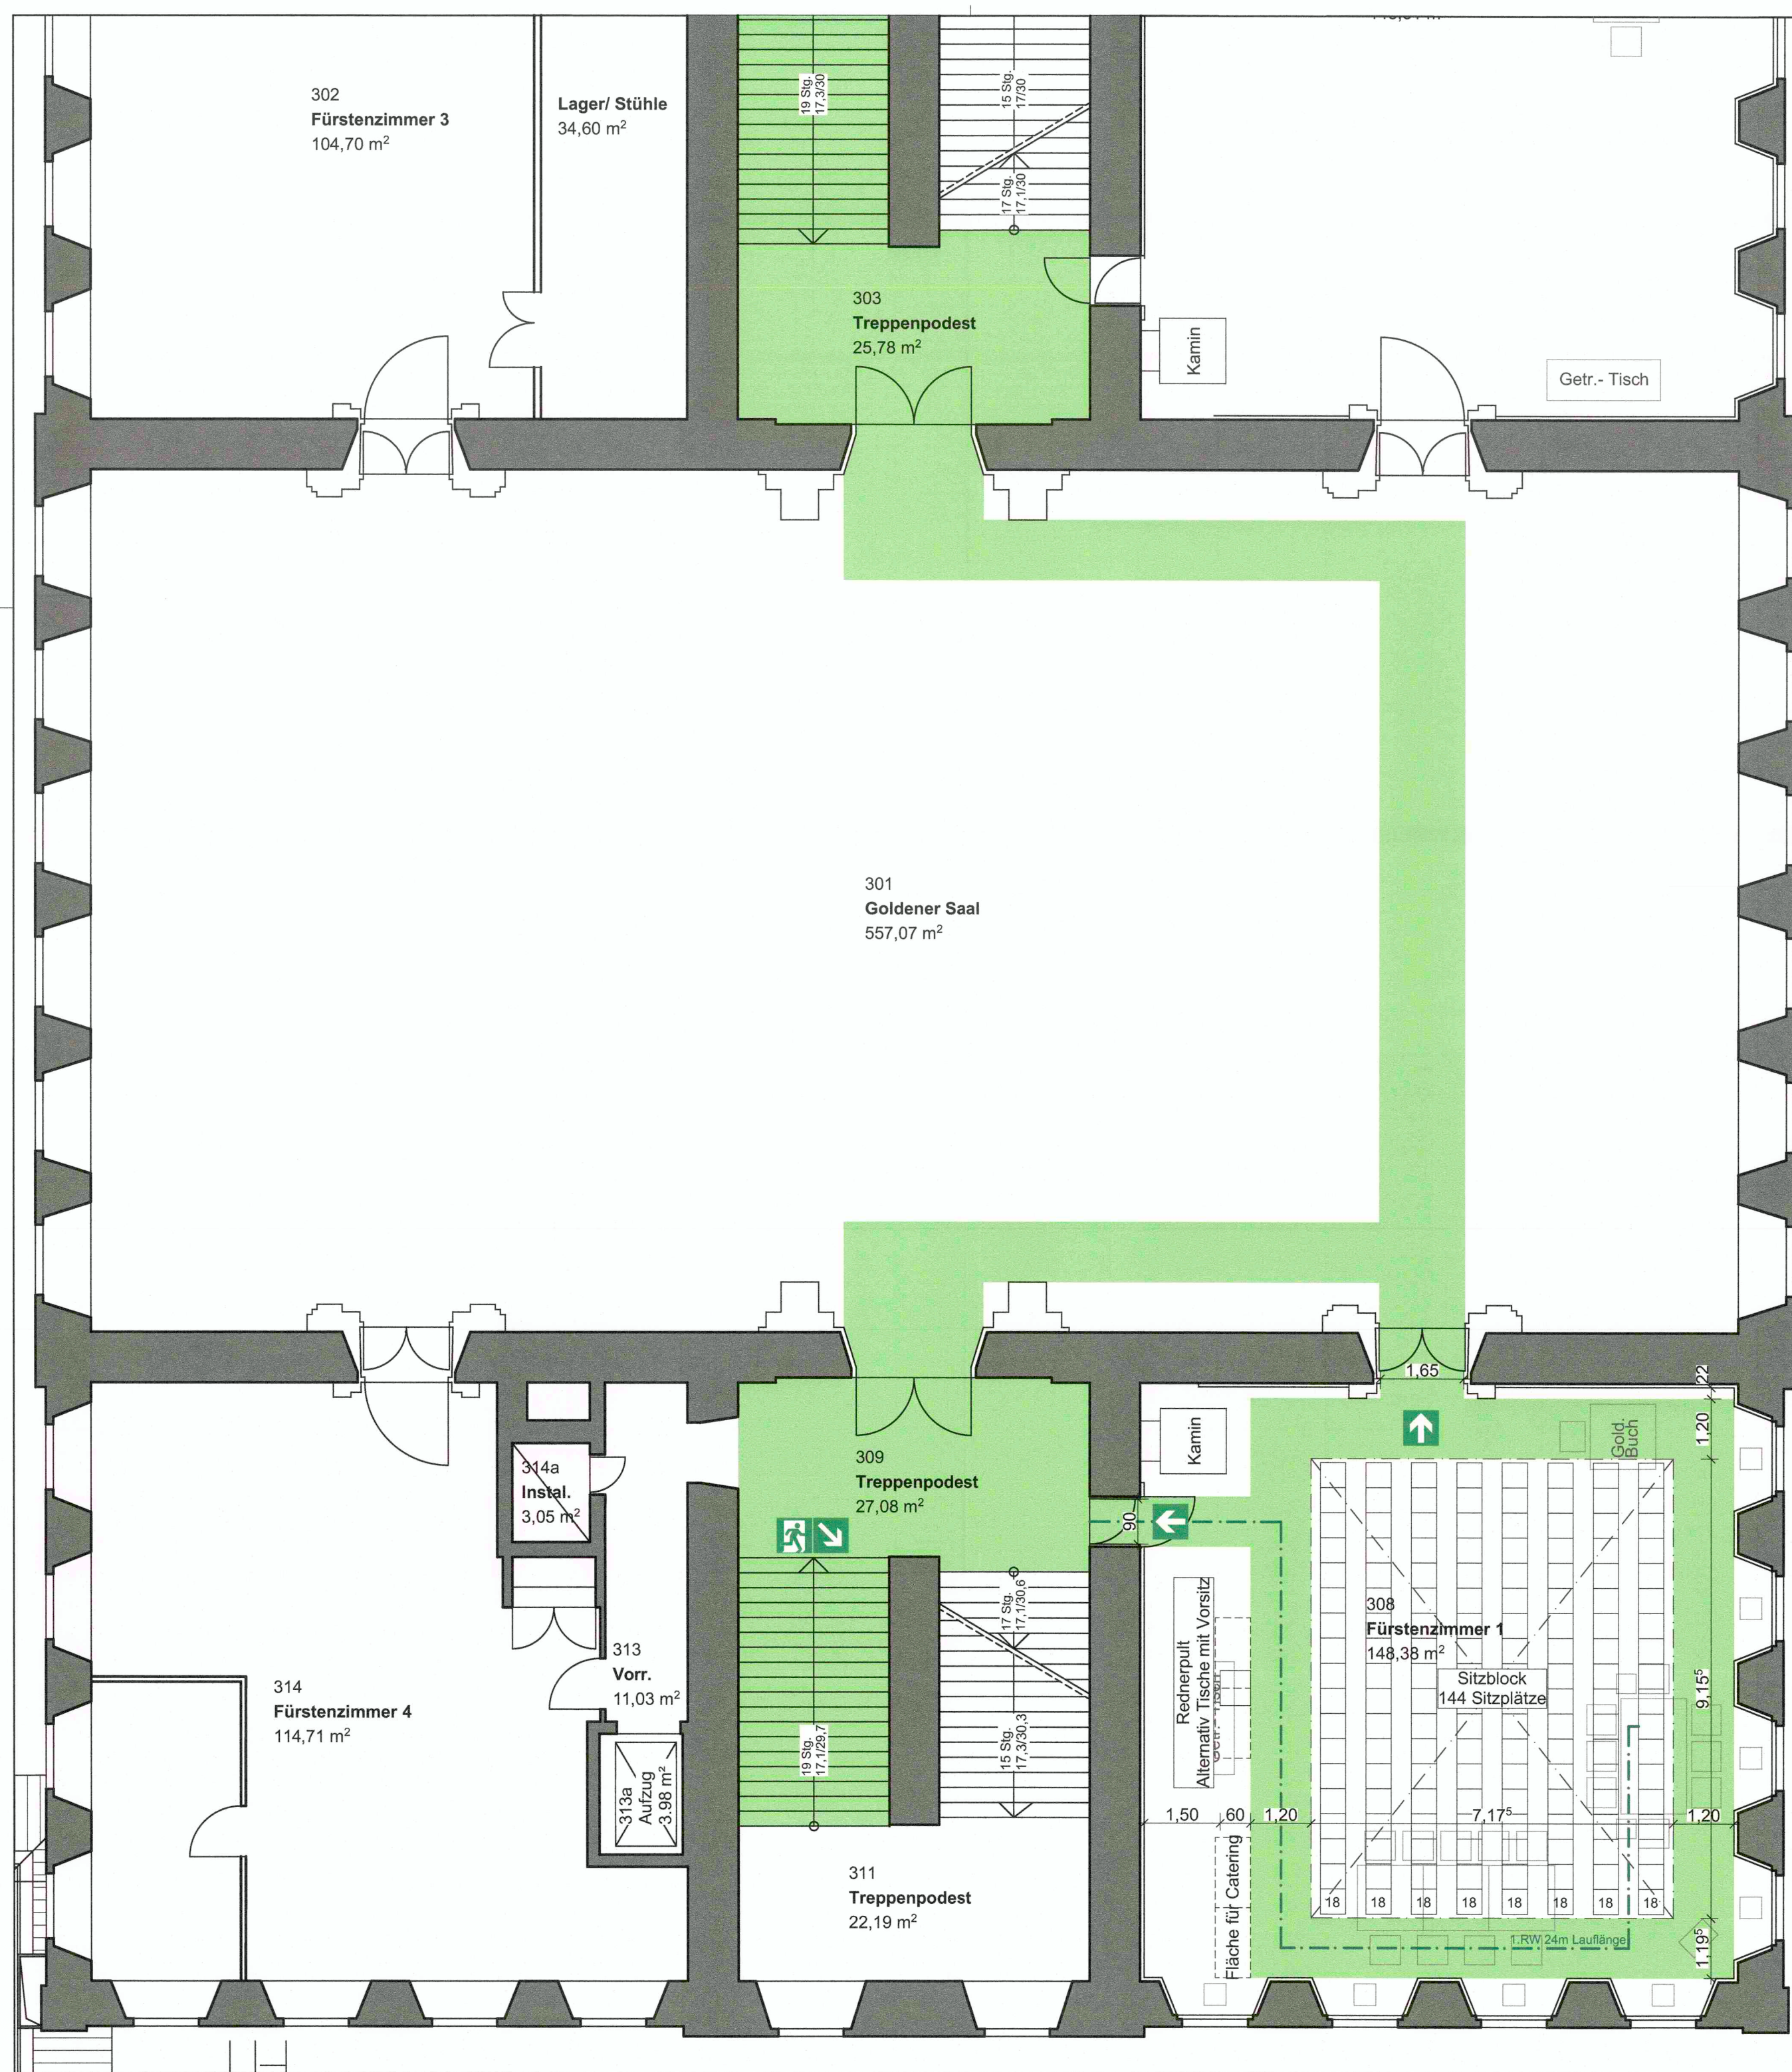

II. Fertigung

VA 00 19 / 1

Flur Nr.
2314

Datum
25.03.2019

24.04.2019

Plan-Nr.
FZ.7a.

Rathausplatz 2
Rathaus Augsburg



Bestuhlungspläne Fürstenzimmer

Max. Sitzplatzbestuhlung Fürstenzimmer 1
144 Sitzplätze

M 1:100

Referat 6

[Signature]
Berufsmäßiger Stadtrat

Referat OB

[Signature]
Oberbürgermeister

Genehmigt
gemäß Bescheid vom 10. JUNI 2021
Stadt Augsburg
im Auftrag
[Signature]
Fäustlin

Übersicht



Hochbauamt

[Signature]
Verantwortlicher nach BayBO Art. 73(5)

[Signature]
Teamleiter

[Signature]
Projektbearbeiter