


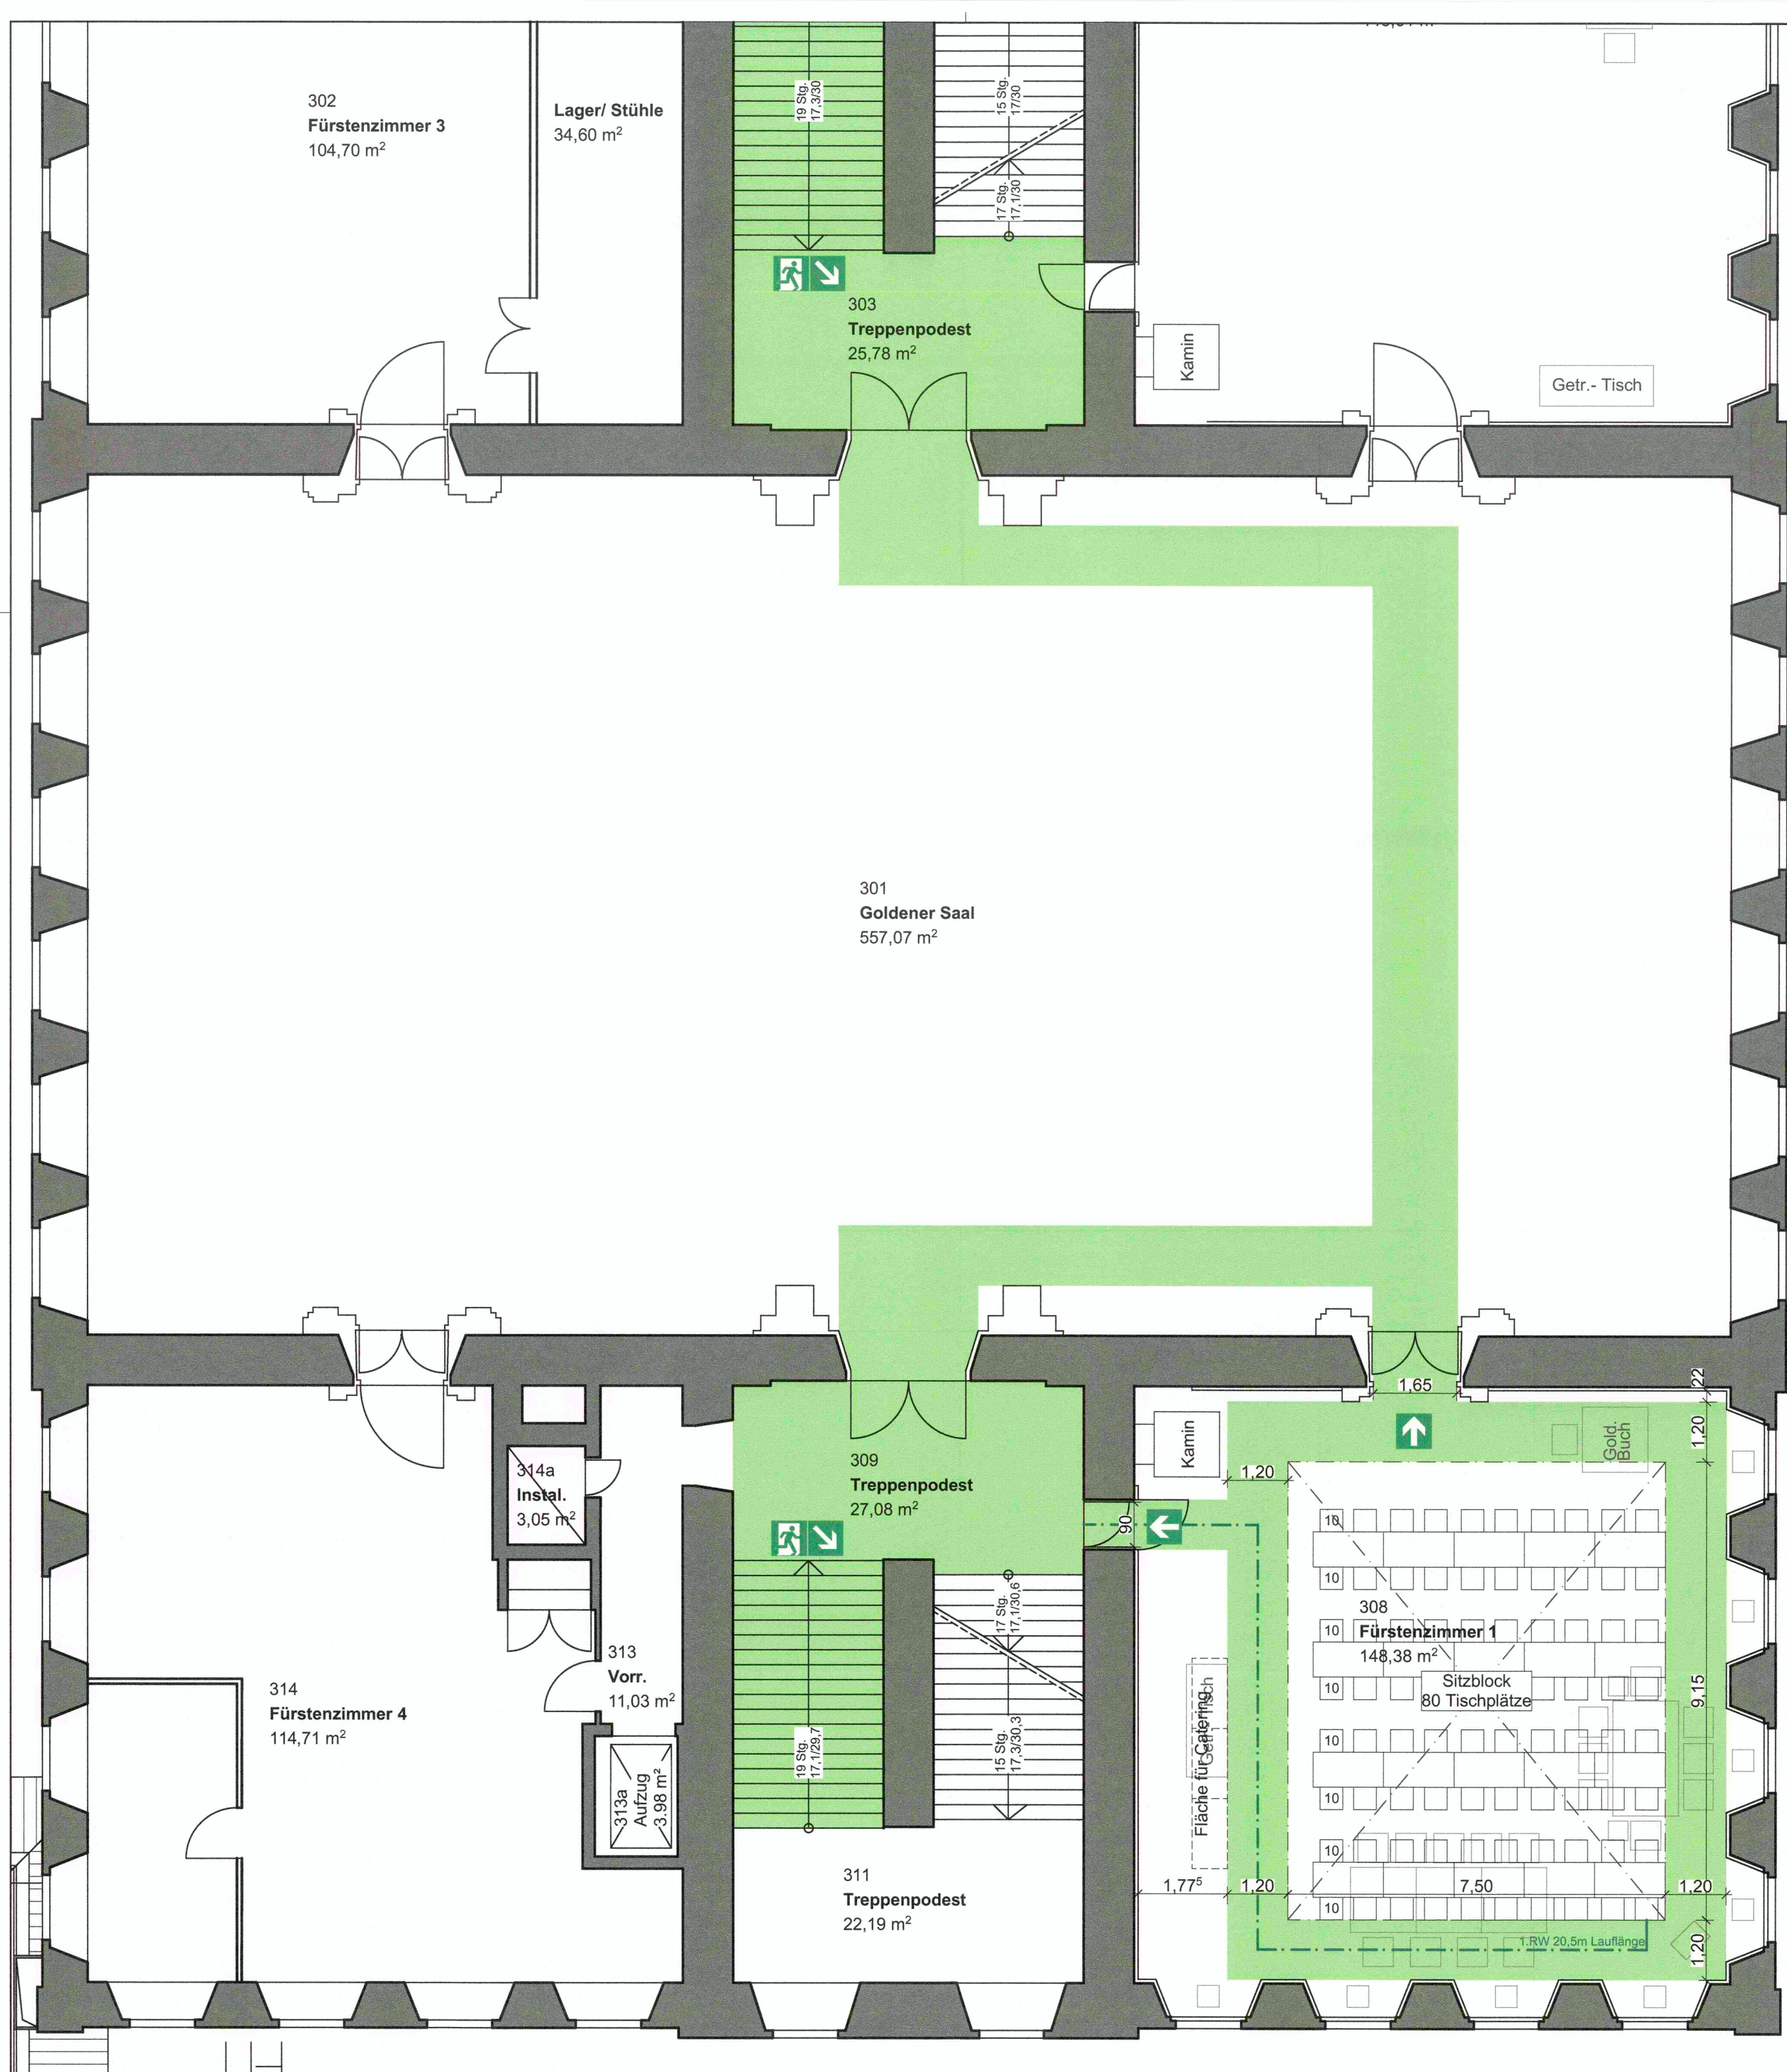

II. Fertigung

VA 00 19 / 1

Flur Nr.
2314

Datum
25.03.2019

24. 04. 2019

Plan-Nr.
FZ.5.

Rathausplatz 2
Rathaus Augsburg

Stadt Augsburg

Bestuhlungspläne Fürstenzimmer
Tischbestuhlung im Fürstenzimmer 1
80 Tischplätze

M 1:100

Referat 6

Berufsmäßiger Stadtrat

Referat OB

Oberbürgermeister

Genehmigt
gemäß Bescheid vom 10. JUNI 2021.
Stadt Augsburg
im Auftrag
Fäustlin

Hochbauamt

Verantwortlicher nach BayBO Art. 73(5)

Teamleiter

Projektbearbeiter

Übersicht

