


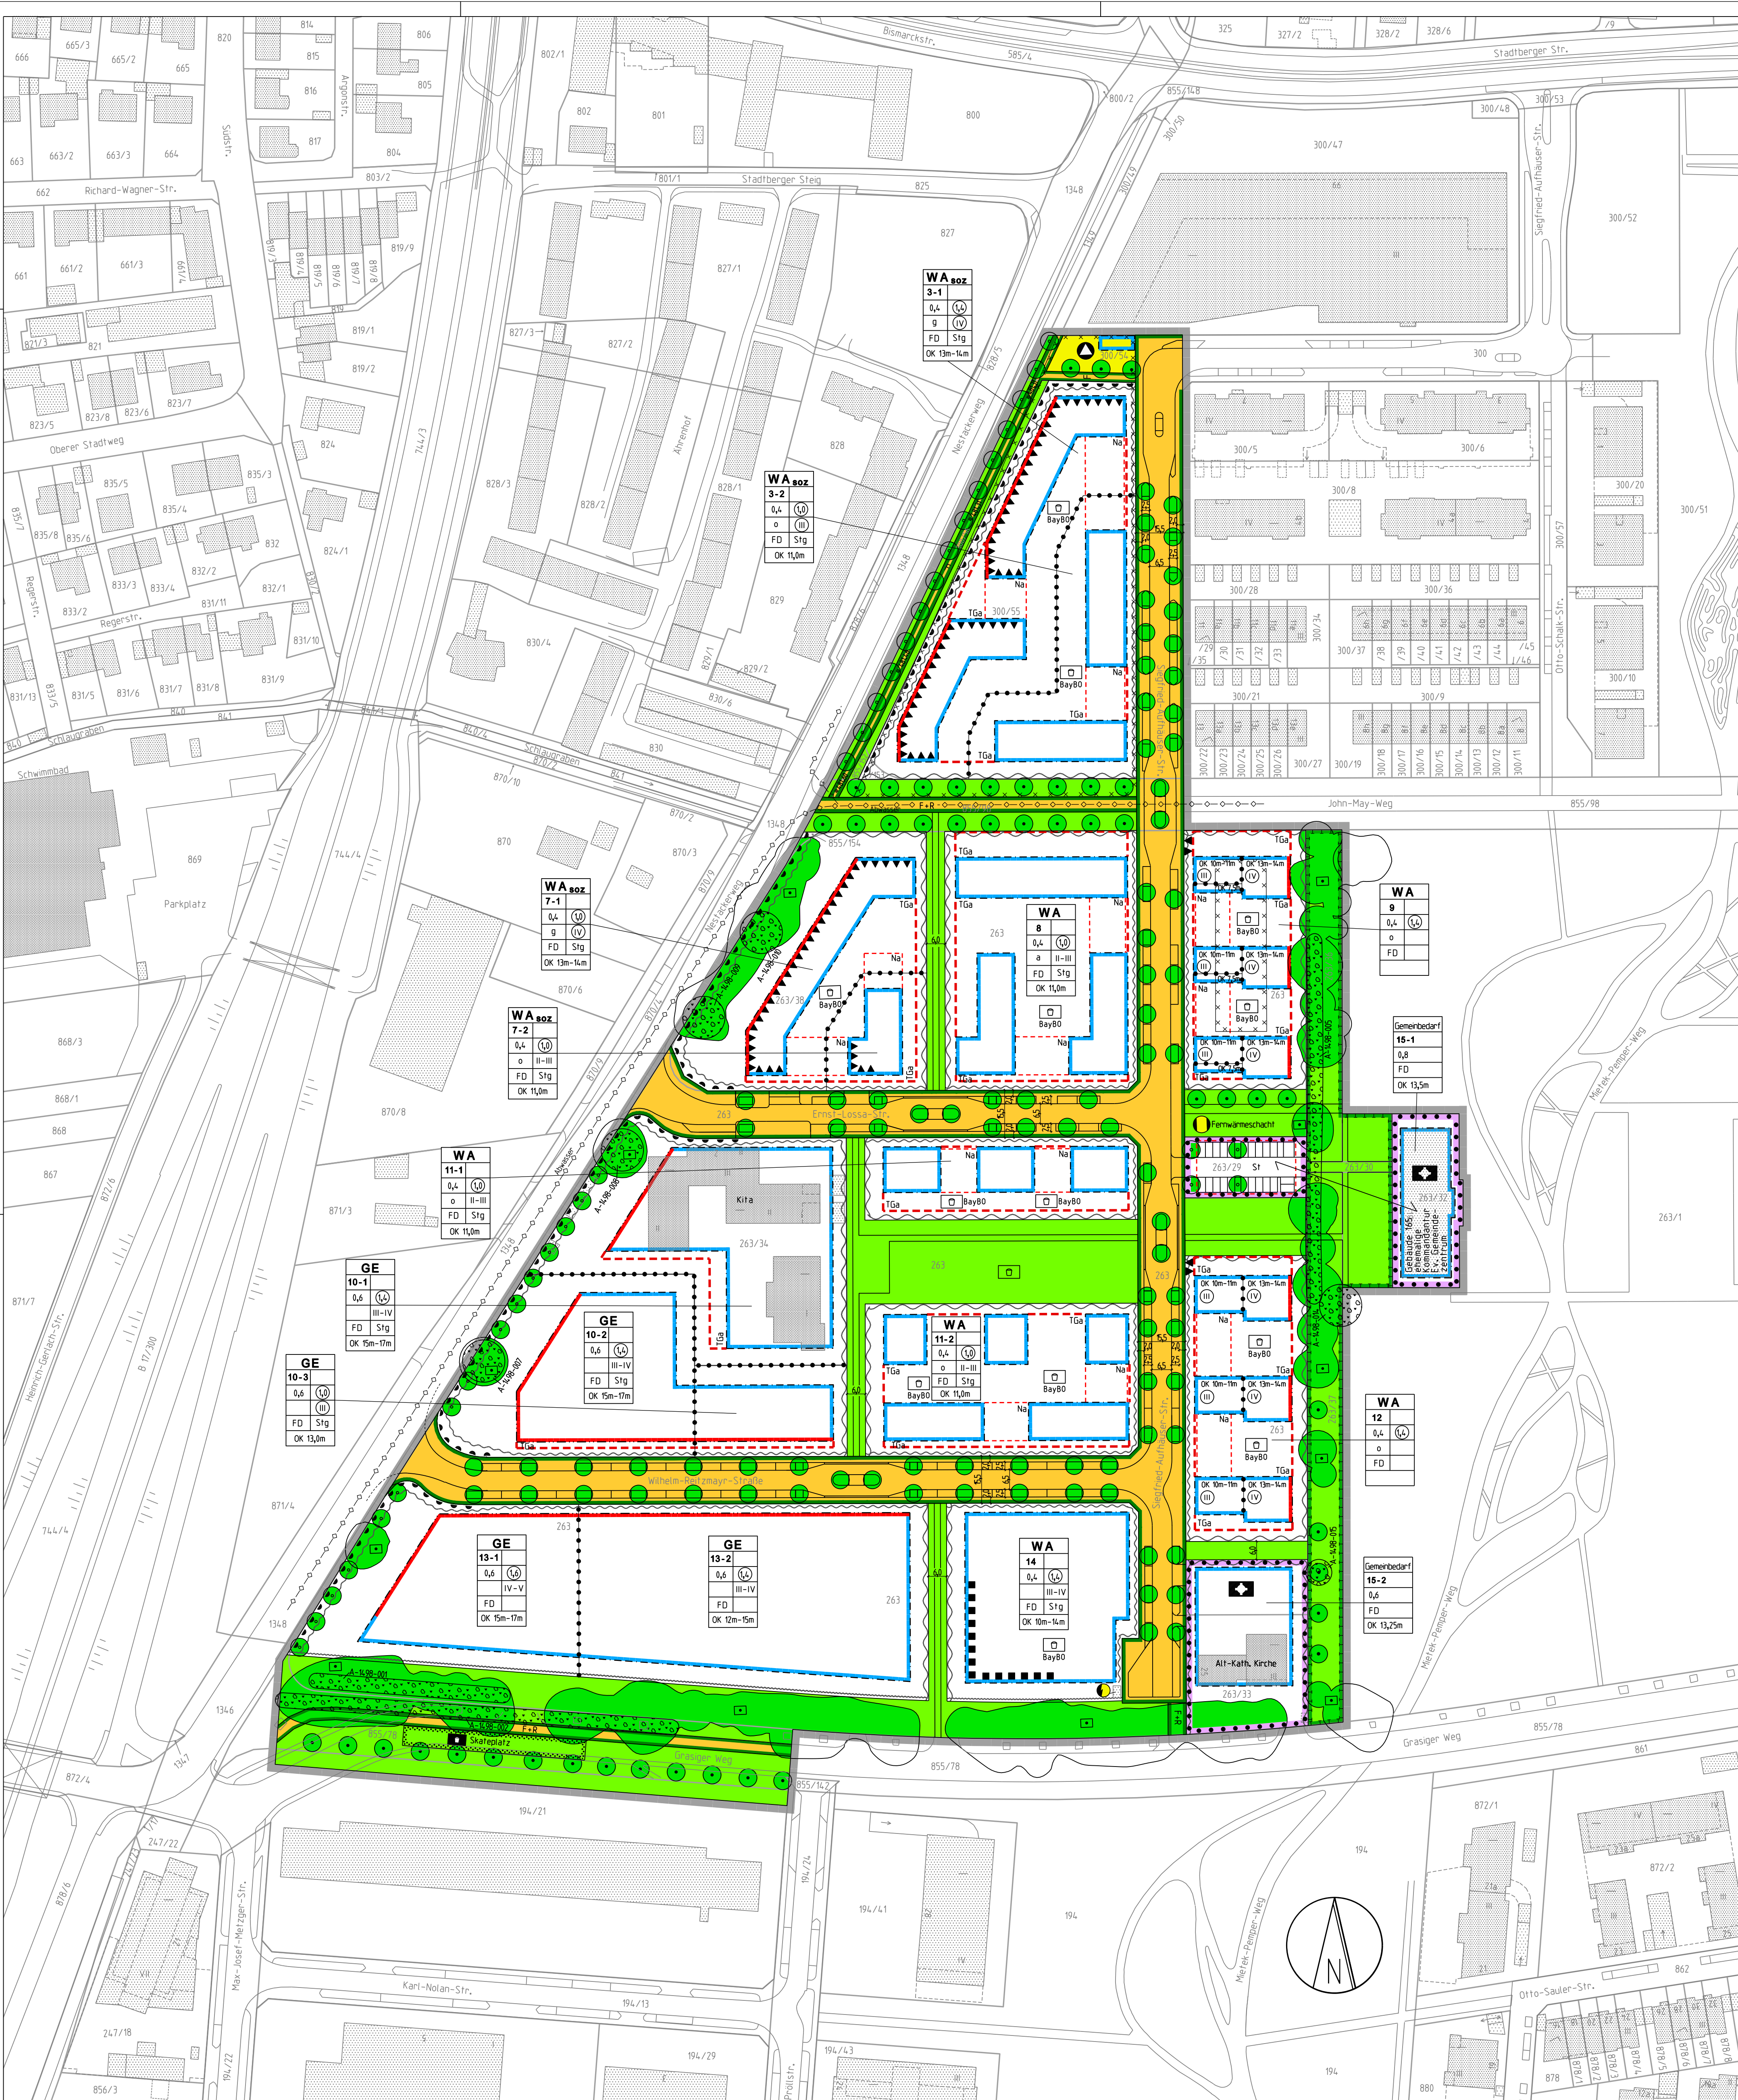


Aufstellung

Bebauungsplan Nr. 288 B I
„Sheridan-Kaserne, Teilbereich östlich des Nestackerweges, nördlich des Grasigen Weges“

mit integriertem Grünordnungsplan

A. Planzeichnung
im Maßstab 1:1000 in der Fassung vom 12.04.2019.

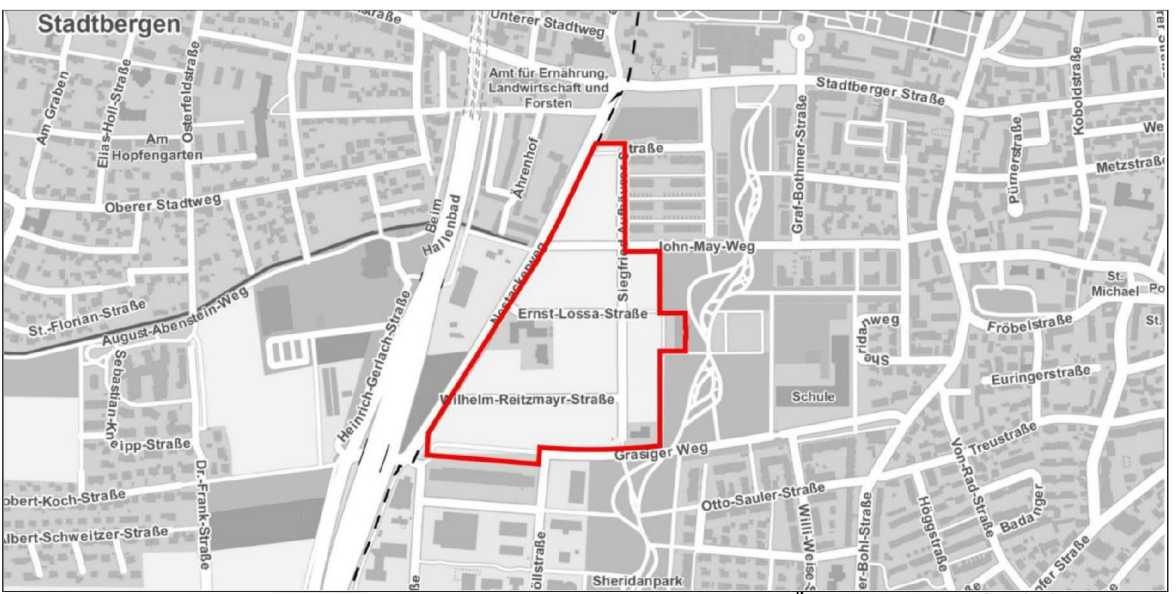

Für die Planung:
Referat 6
Gerd Merkle
Gerd Merkle
Berufsmäßiger Stadtrat

Stadtplanungsamt
Gregor Spielberger
Gregor Spielberger
Amtsleiter

Arnold Consult AG
Gerd Sahlender
Gerd Sahlender

Ausfertigung

Stadt Augsburg
Augsburg, den 30. Okt. 2019
Dr. Kurt Gribl
Oberbürgermeister



In Kraft getreten am:
01. Nov. 2019