


LEGENDE UNTERSUCHUNGSBEREICHE

- AB FRÜHJAHR 2016
- PHASE A1- VOLKHARTSTRASSE
 - PHASE A2- KASERNSTR./THEATERSTR.
- AB 2018
- PHASE B1- BAUFELD 1- MAGAZIN
 - PHASE B2- BAUFELD 2- MAGAZIN/BRECHT BÜHNE
 - PHASE B3- BAUFELD 3- KASERNSTRASSE
 - PHASE B4- BAUFELD 4- PROEBÜHNEN
 - PHASE B5- BAUFELD 5- OTTMARSGÄßCHEN

- 3.20 HÖHENKOTE GELÄNDE BESTAND
 - 1.23 SOHLE HÖHENKOTE BESTAND
 - 1.23 SOHLE HÖHENKOTE NEUBAU
- (OK FB BÜHNE = ± 0.00 m = + 495.00 m ü. NN)

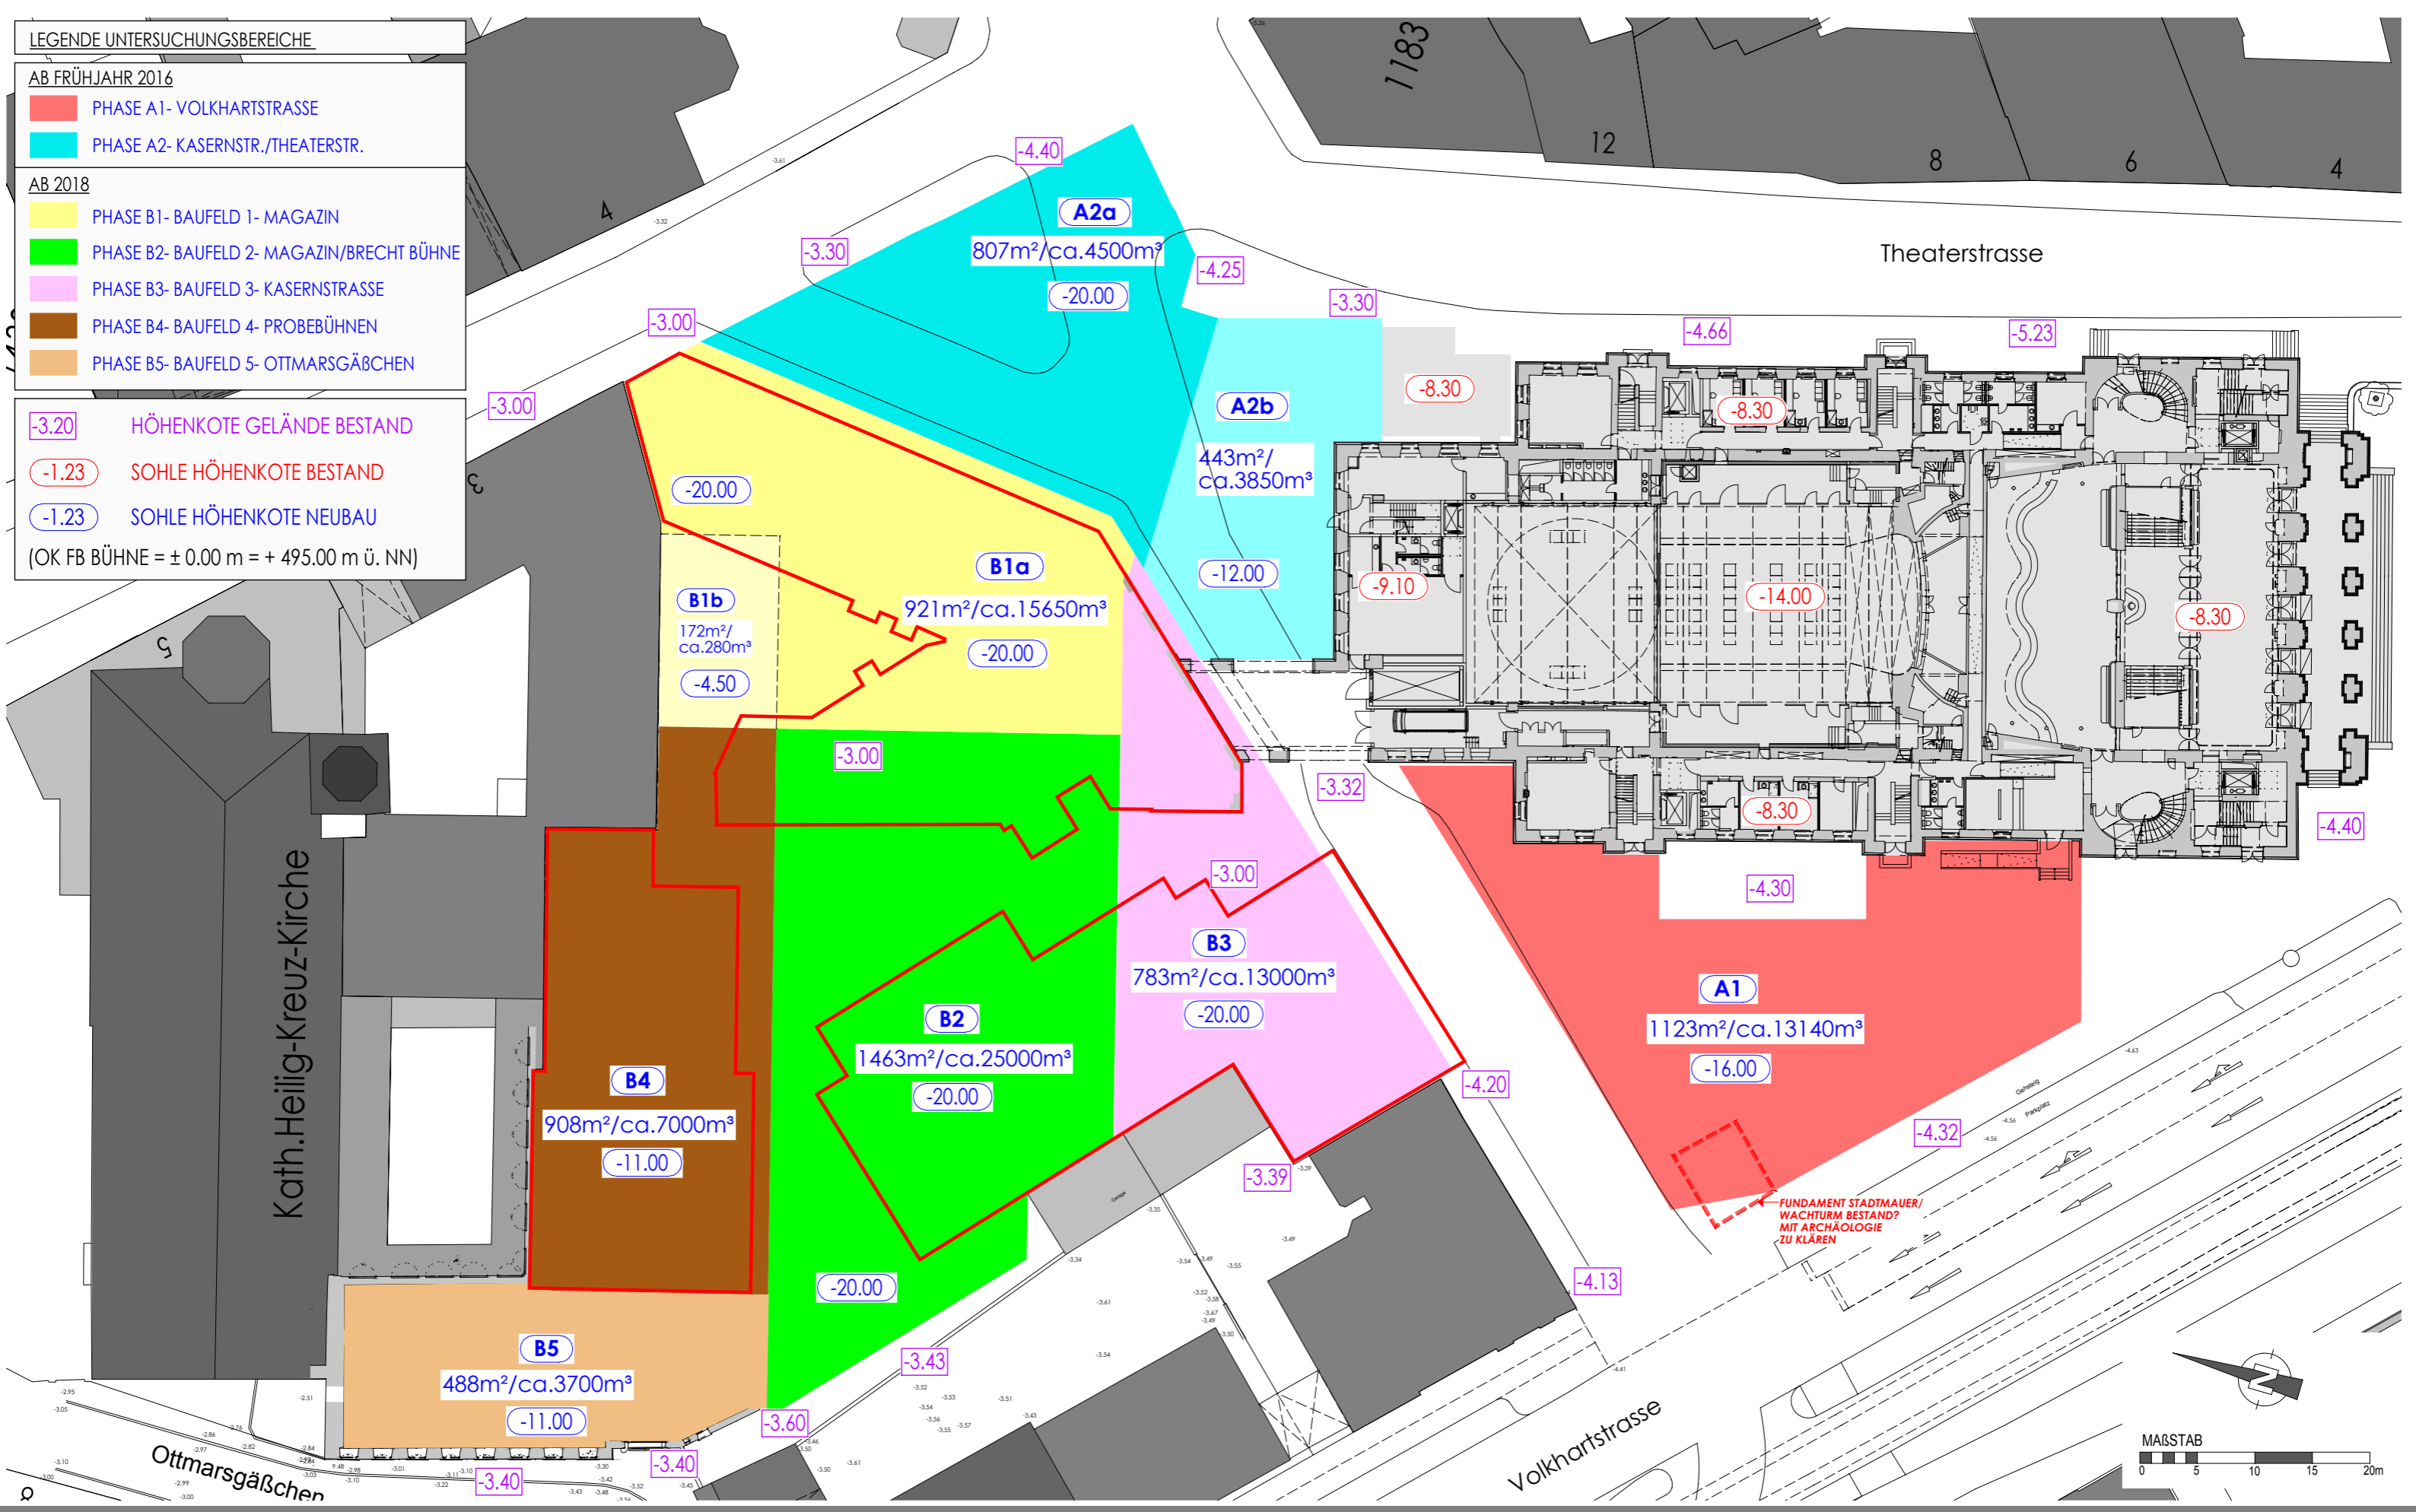

STADTTHEATER AUGSBURG PLANUNG GESAMTAREAL

DATUM 07.07.2016 - 1:500@A3 - VARIANT B2 - UNTERSUCHUNGSBEREICHE ARCHAEOLOGIE