


LEGENDE NUTZUNG

- VERKEHRSFLÄCHE
- NUTZFLÄCHE
- TREPPENHAUS
- WC
- AUFZUG
- ÖFFENTLICHE BEREICHE
- TECHNIKRUM
- LUFTRAUM


(ANORDNUNG PARKEN MUSS MIT TIEFBALANZ ABGESTIMMT WERDEN)

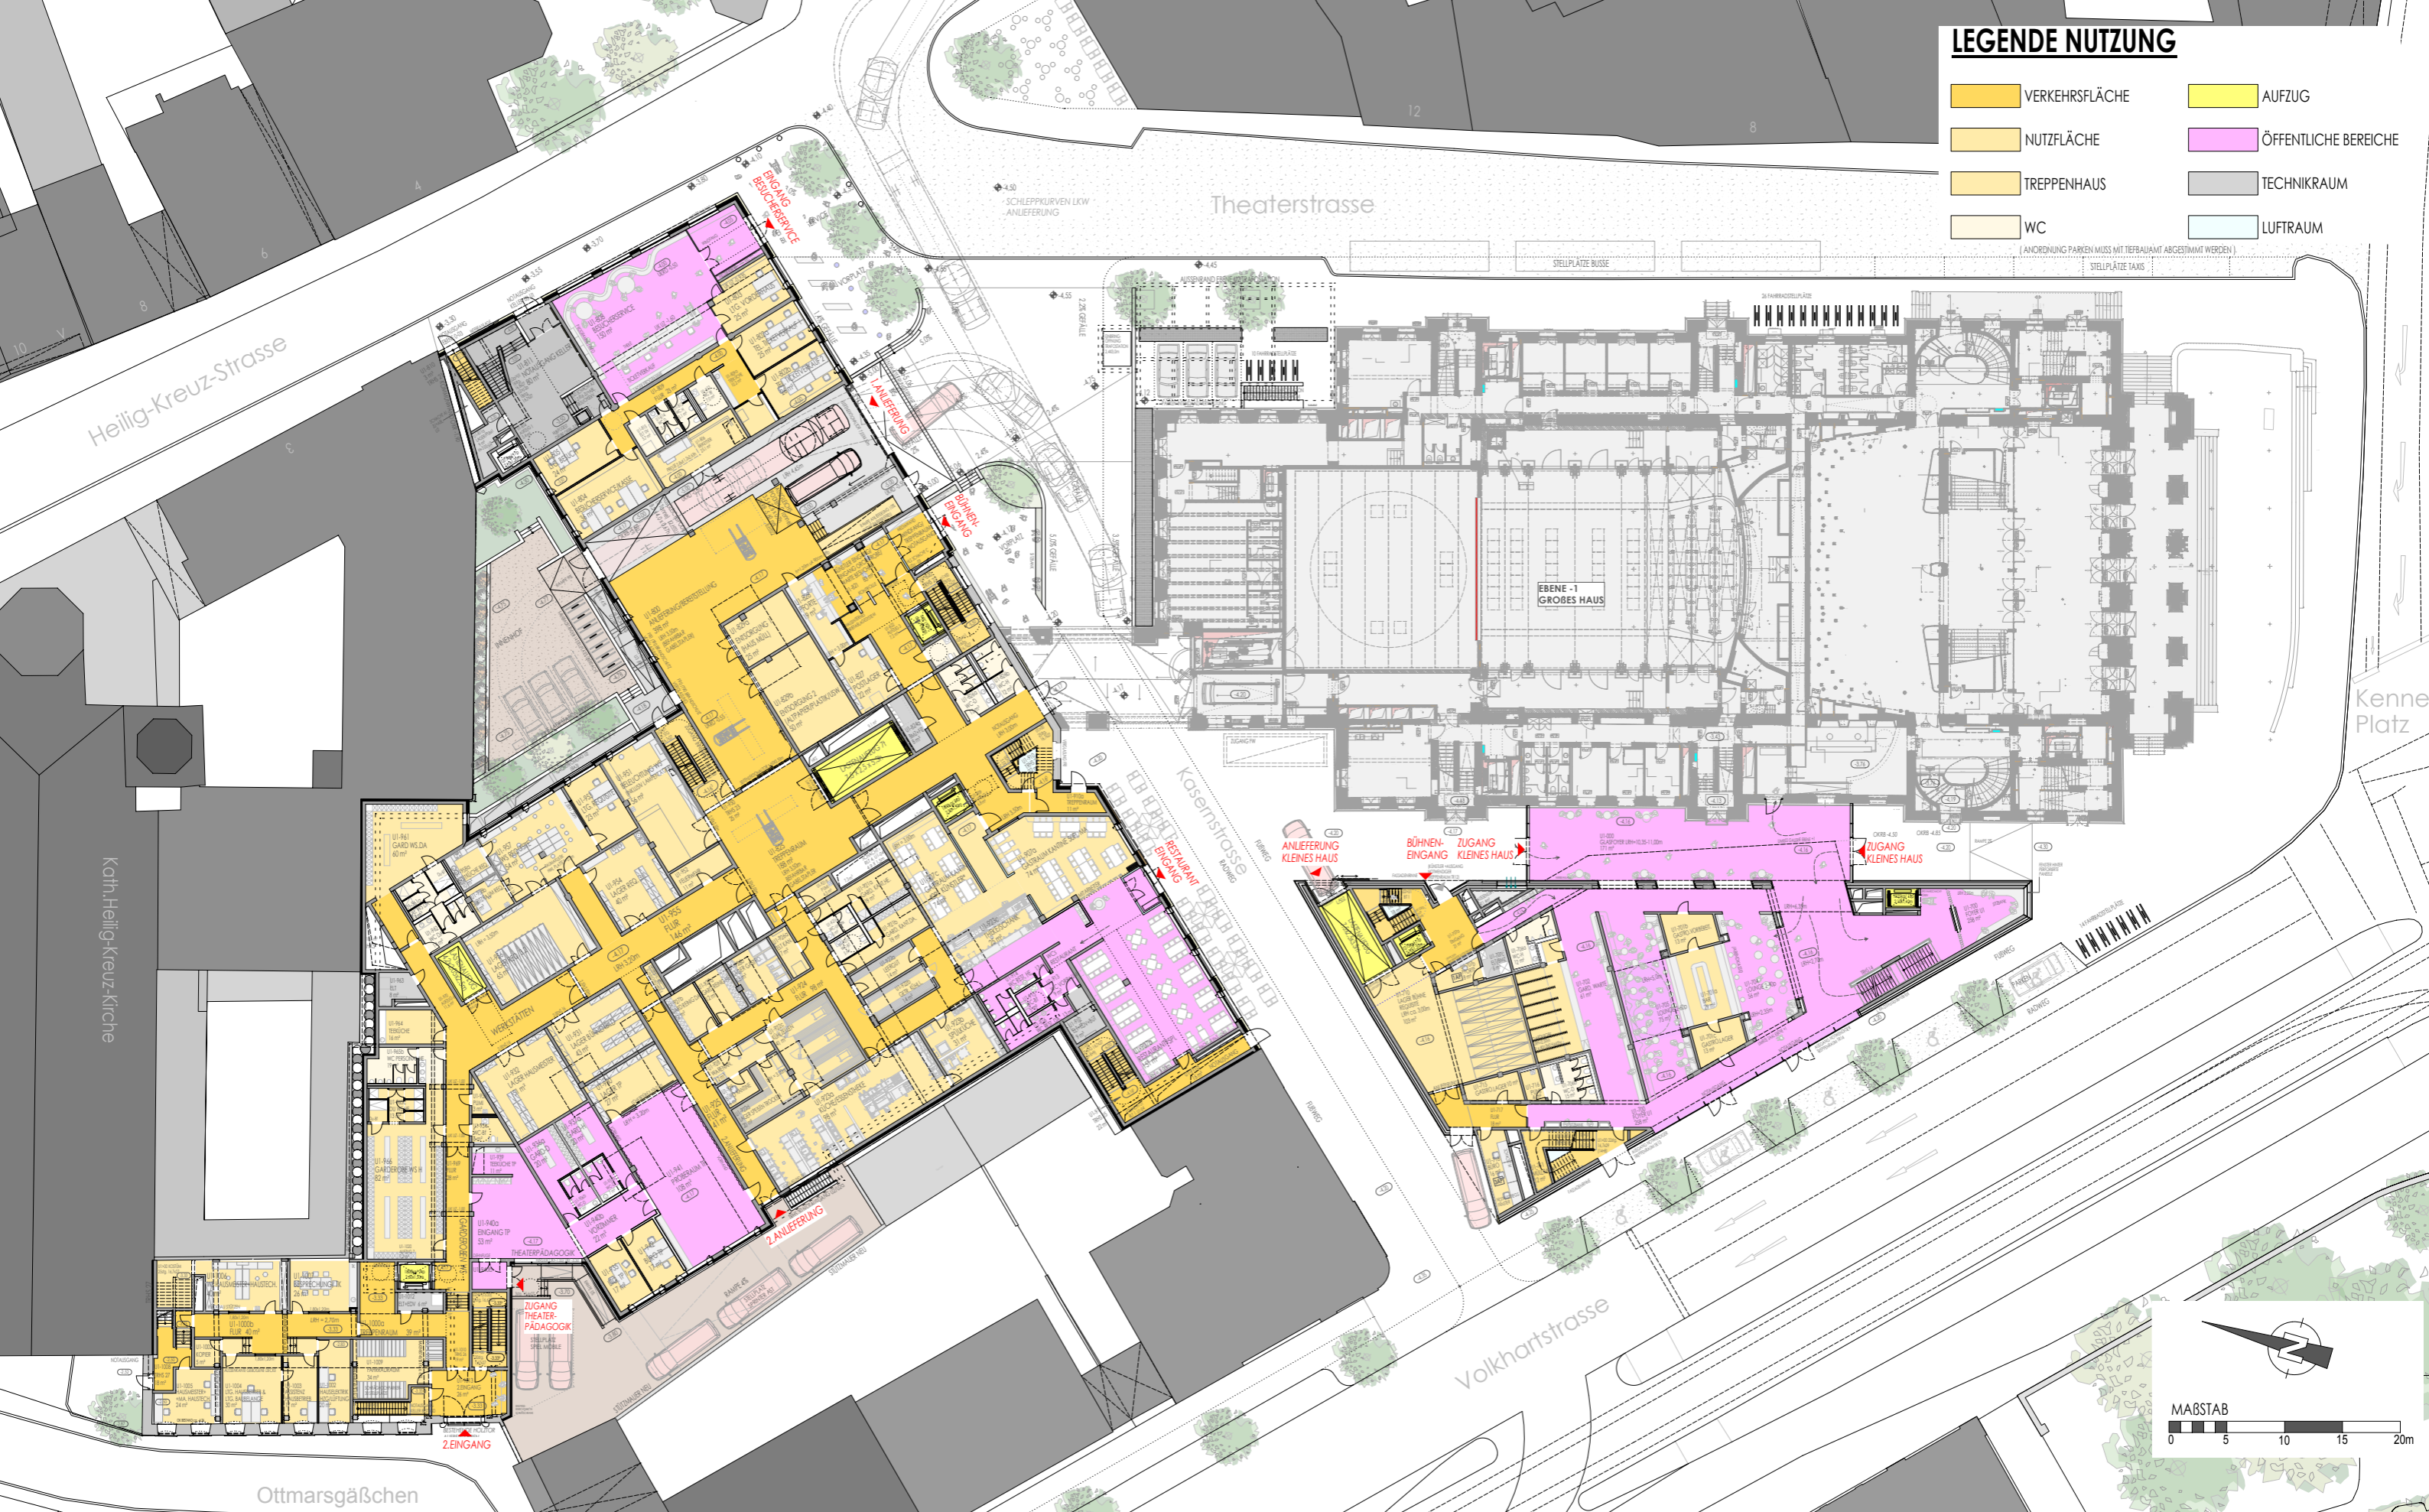

GRUNDRISS EBENE U1

LEGENDE NUTZUNG



- VERKEHRSFLÄCHE
- NUTZFLÄCHE
- TREPPENHAUS
- WC
- AUFZUG
- ÖFFENTLICHE BEREICHE
- TECHNIKRAUM
- LUFTRAUM

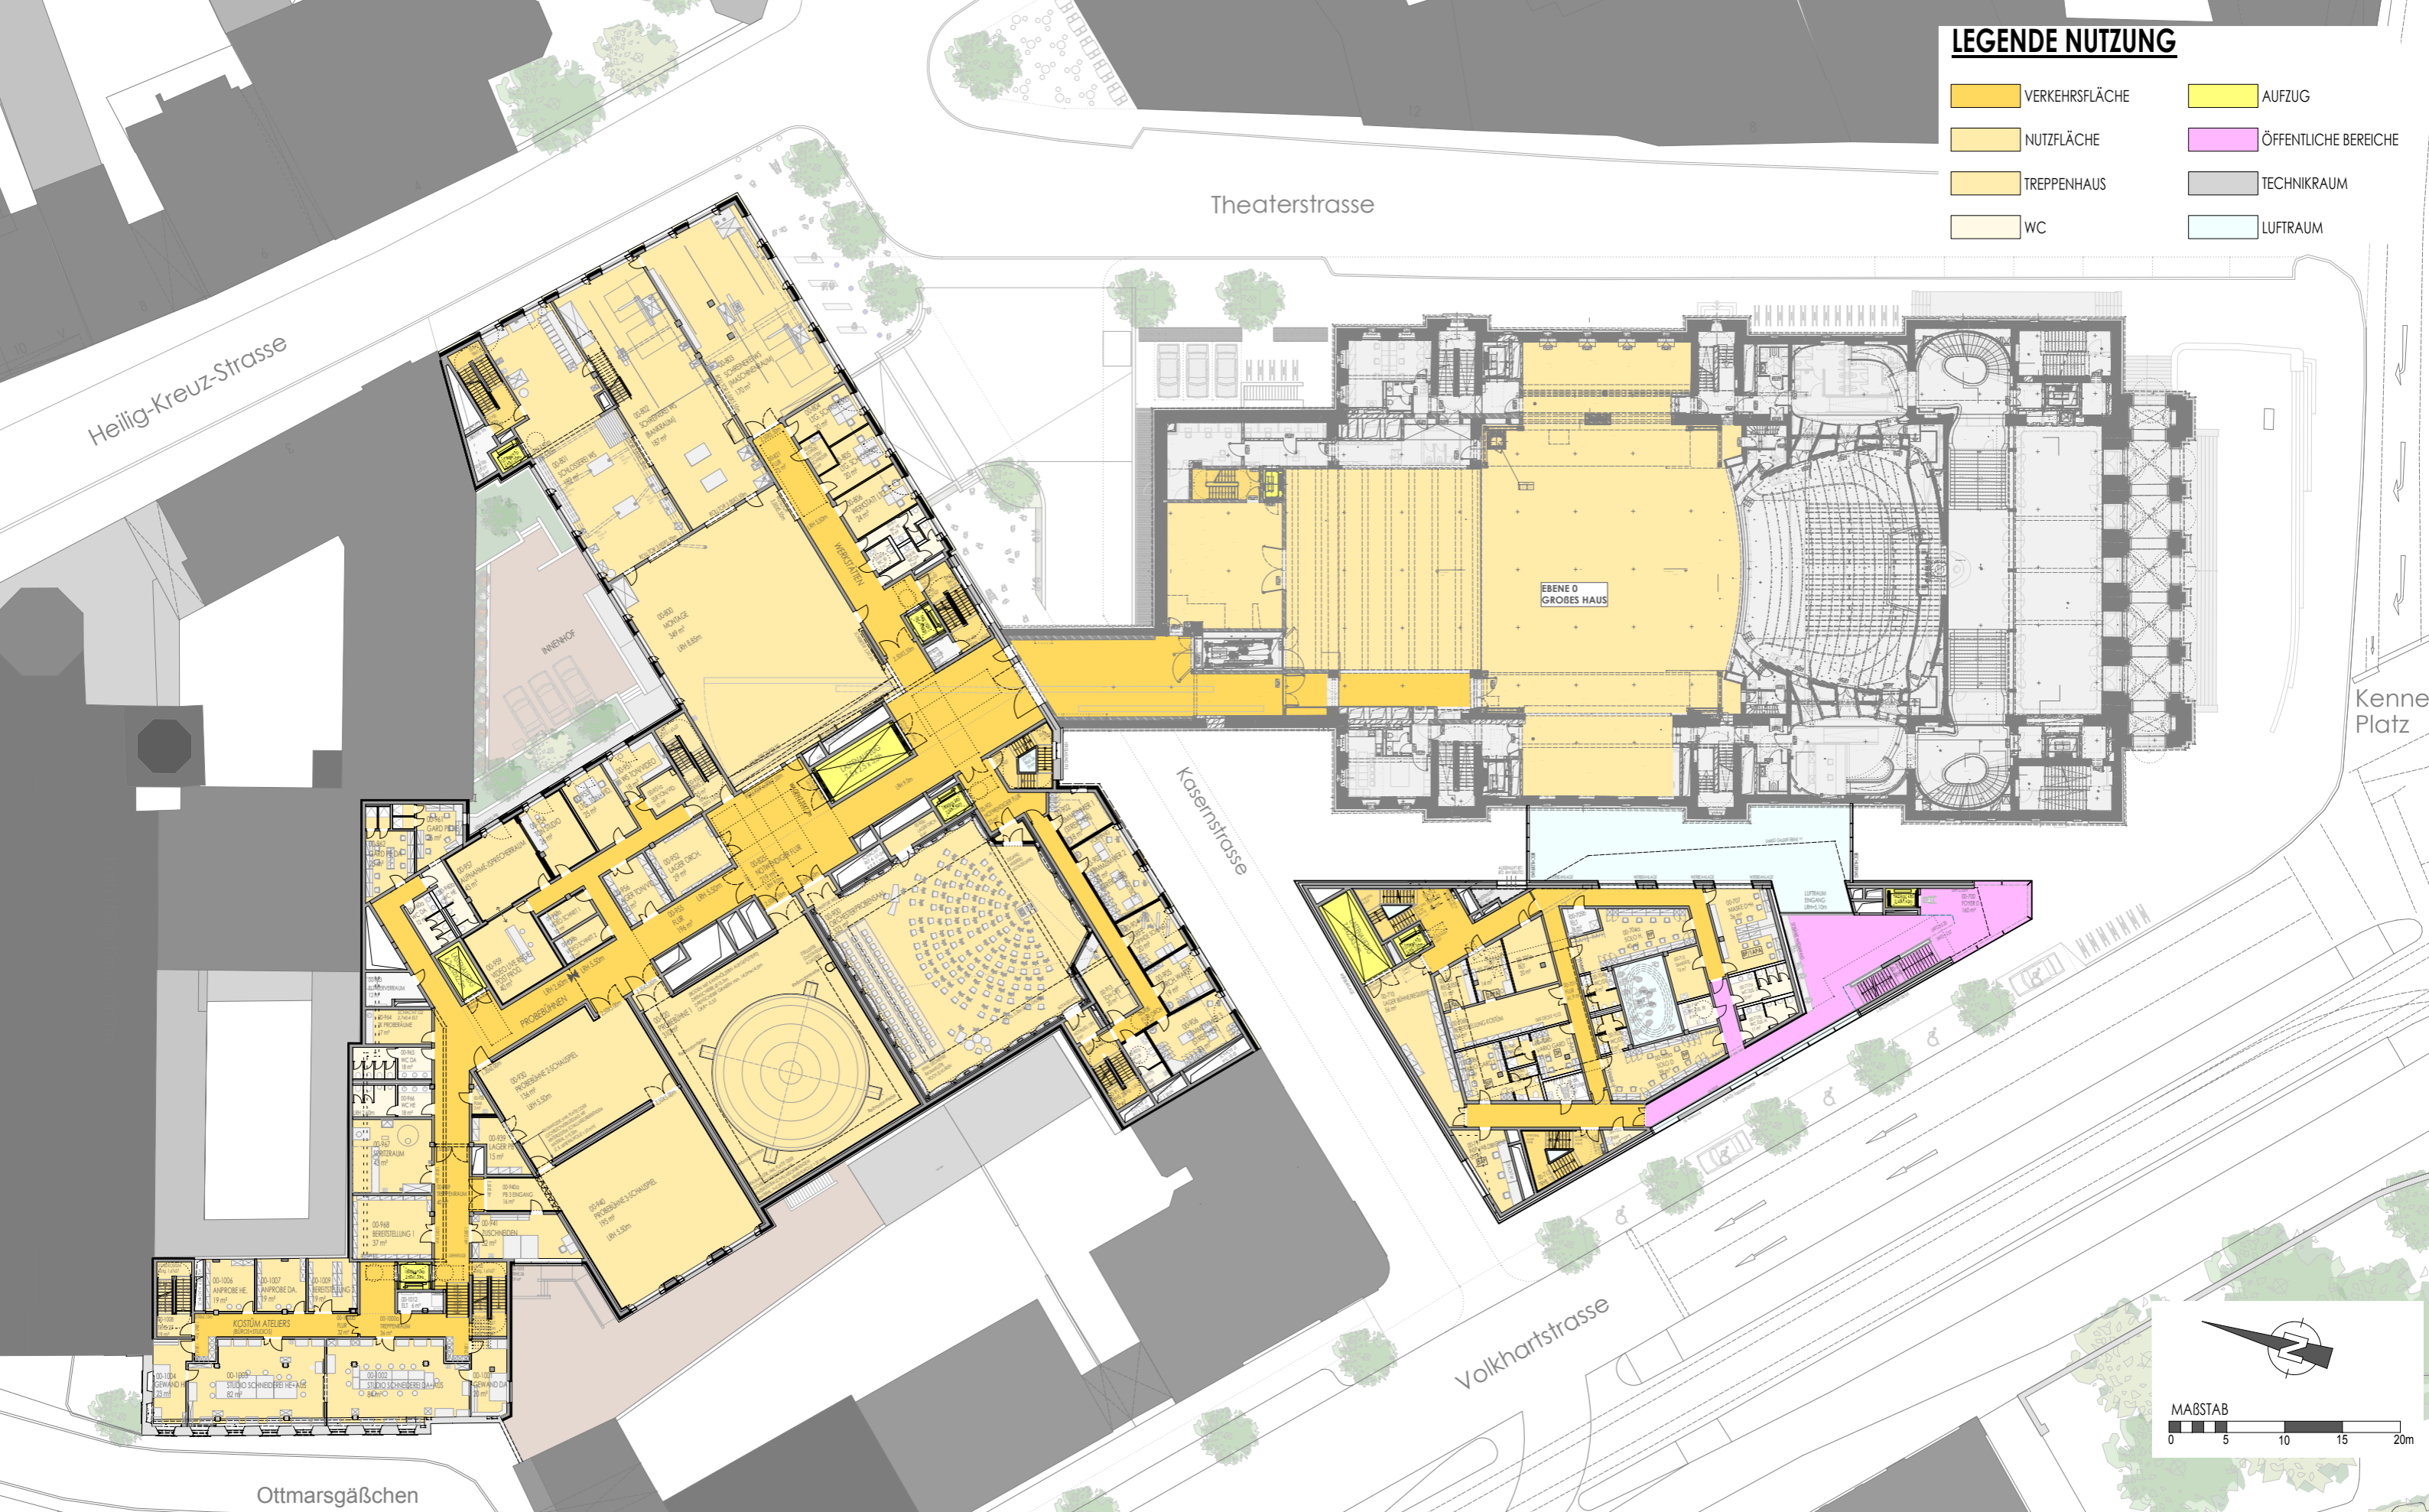


GRUNDRISS EBENE 0

LEGENDE NUTZUNG


- VERKEHRSFLÄCHE
- NUTZFLÄCHE
- TREPPENHAUS
- WC
- AUFZUG
- ÖFFENTLICHE BEREICHE
- TECHNIKRAUM
- LUFTRAUM

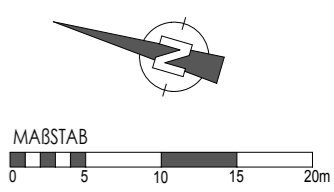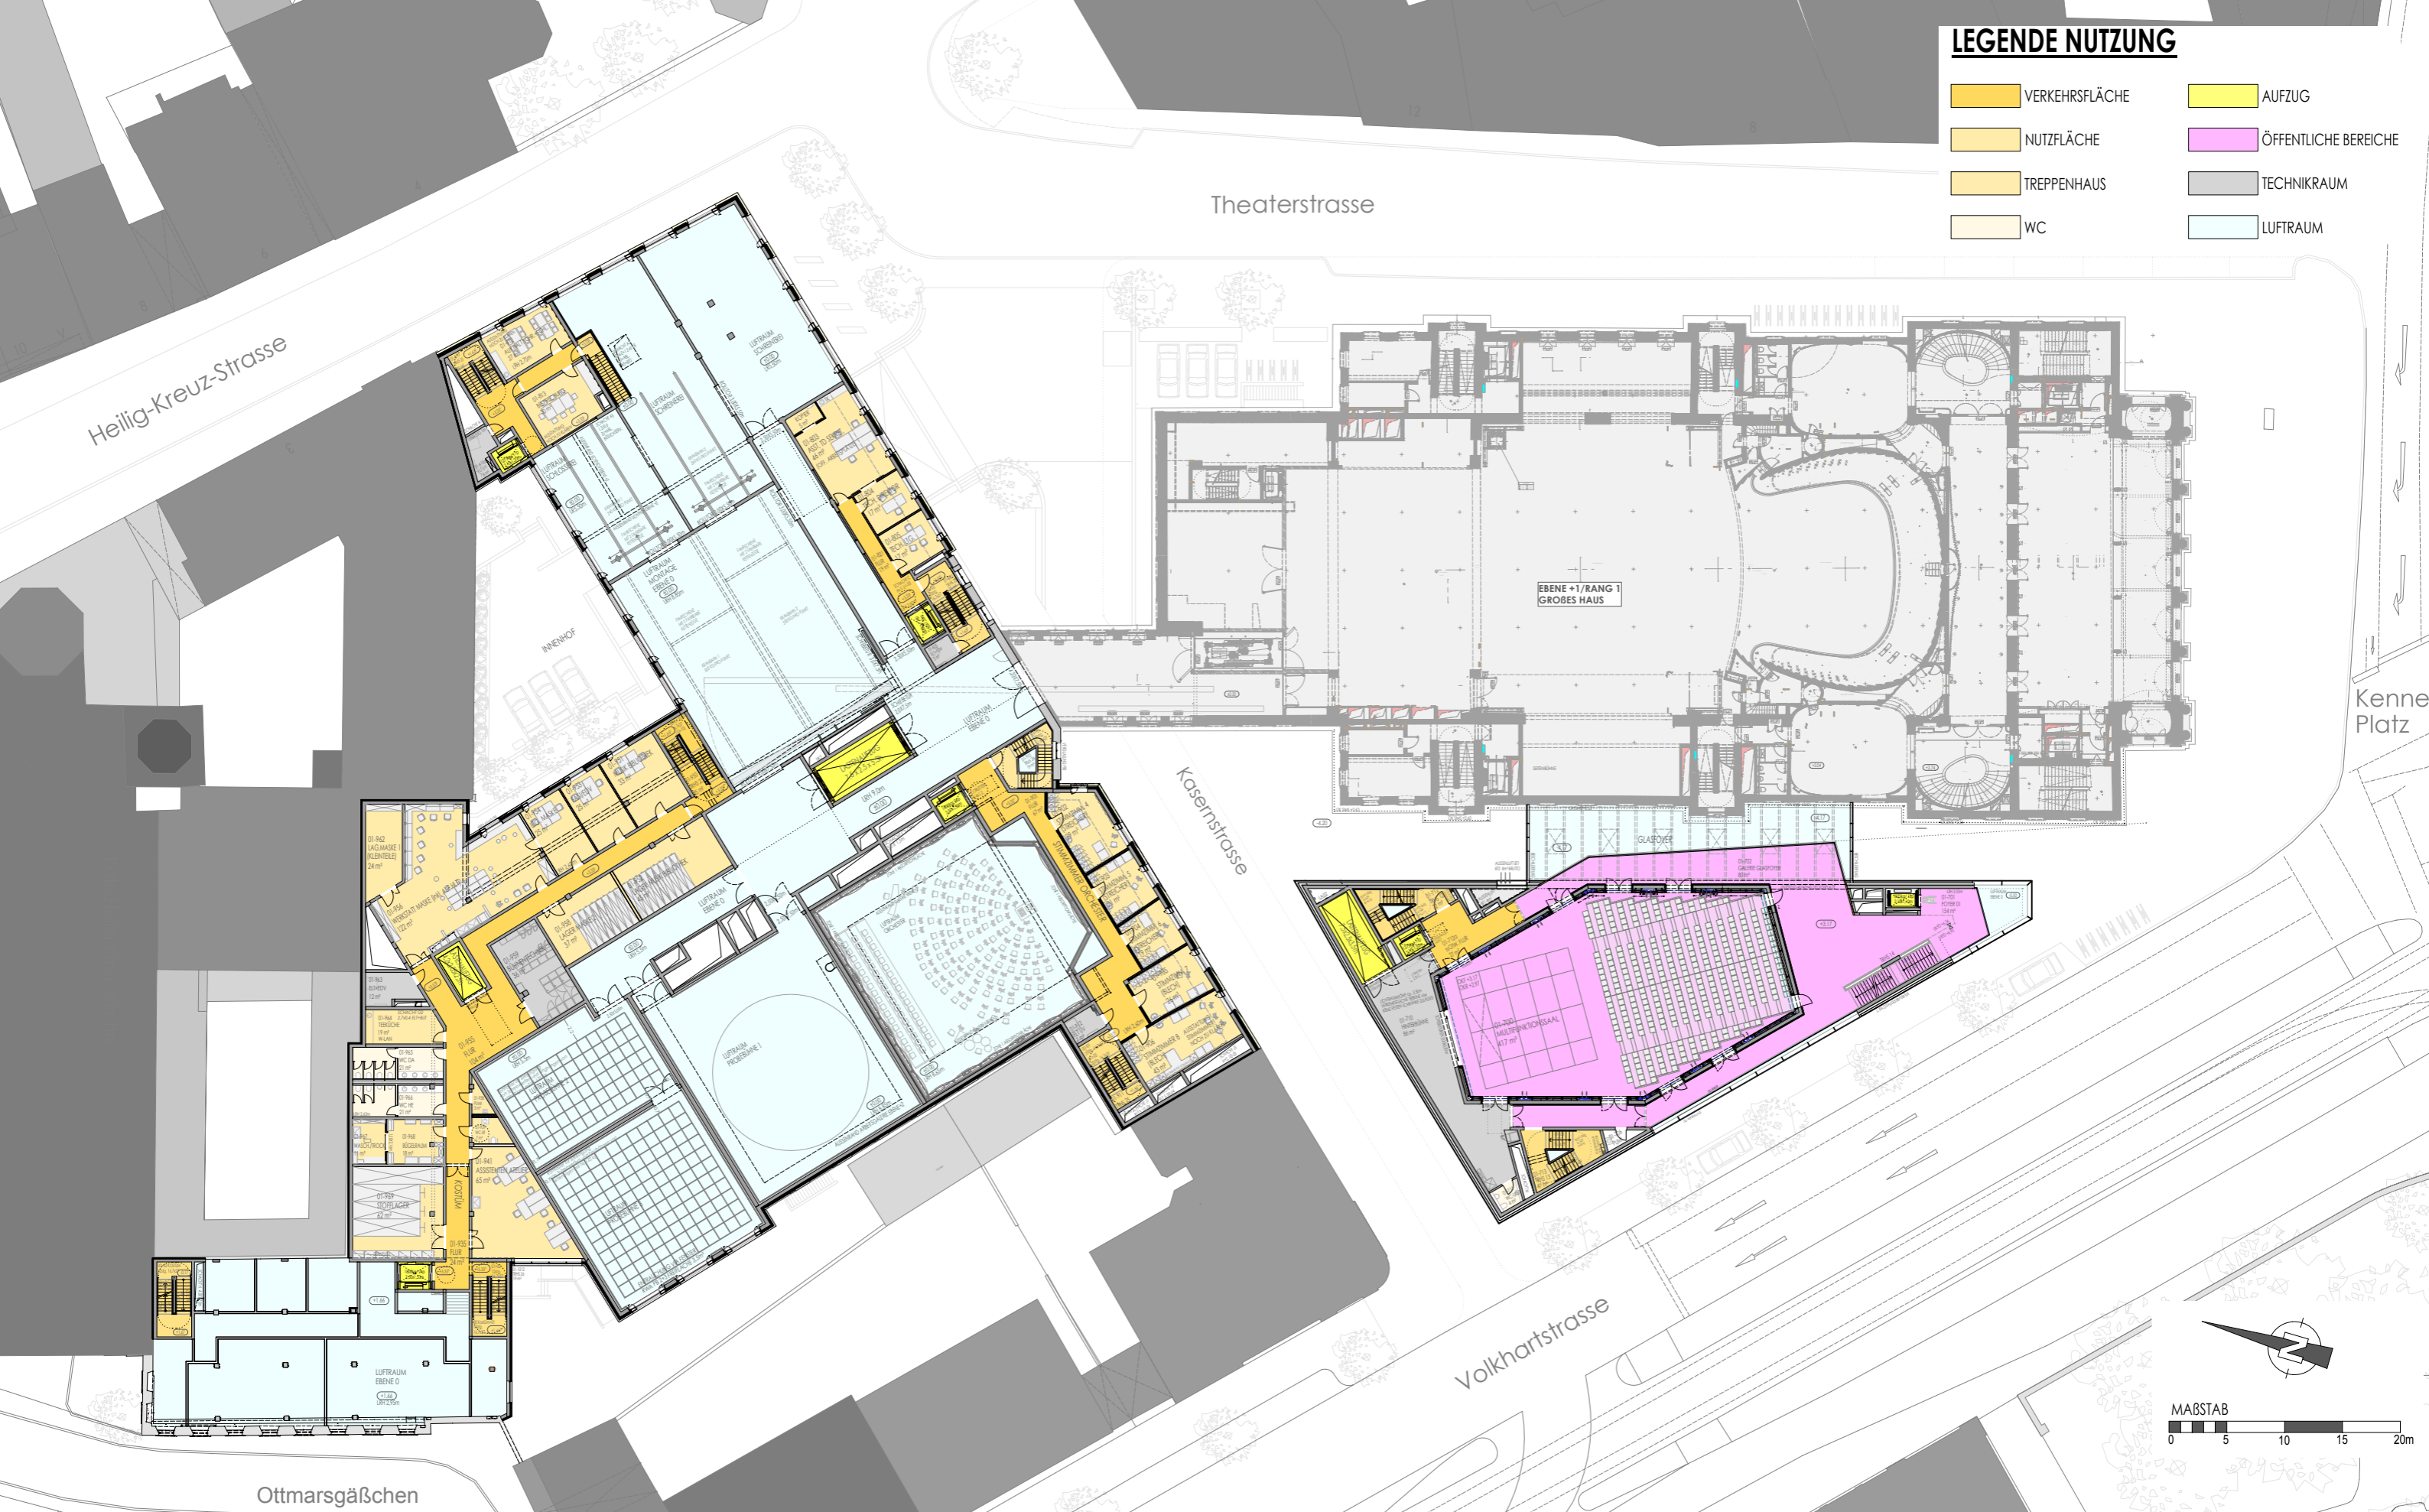


GRUNDRISS EBENE 01

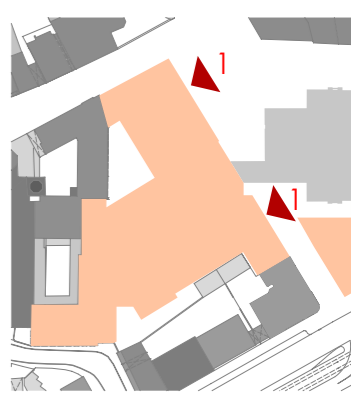



ANSICHT SÜD (Kasernstrasse)

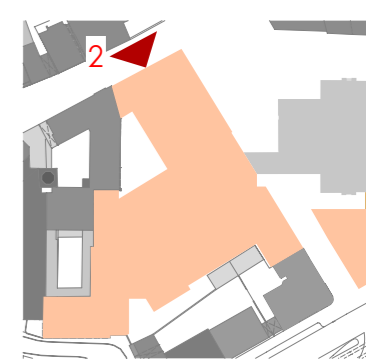



ANSICHT OST (Heilig-Kreuz-Strasse)

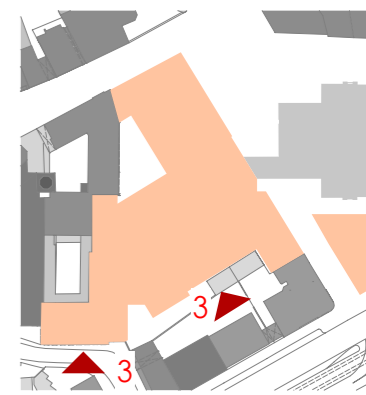



ANSICHT WEST

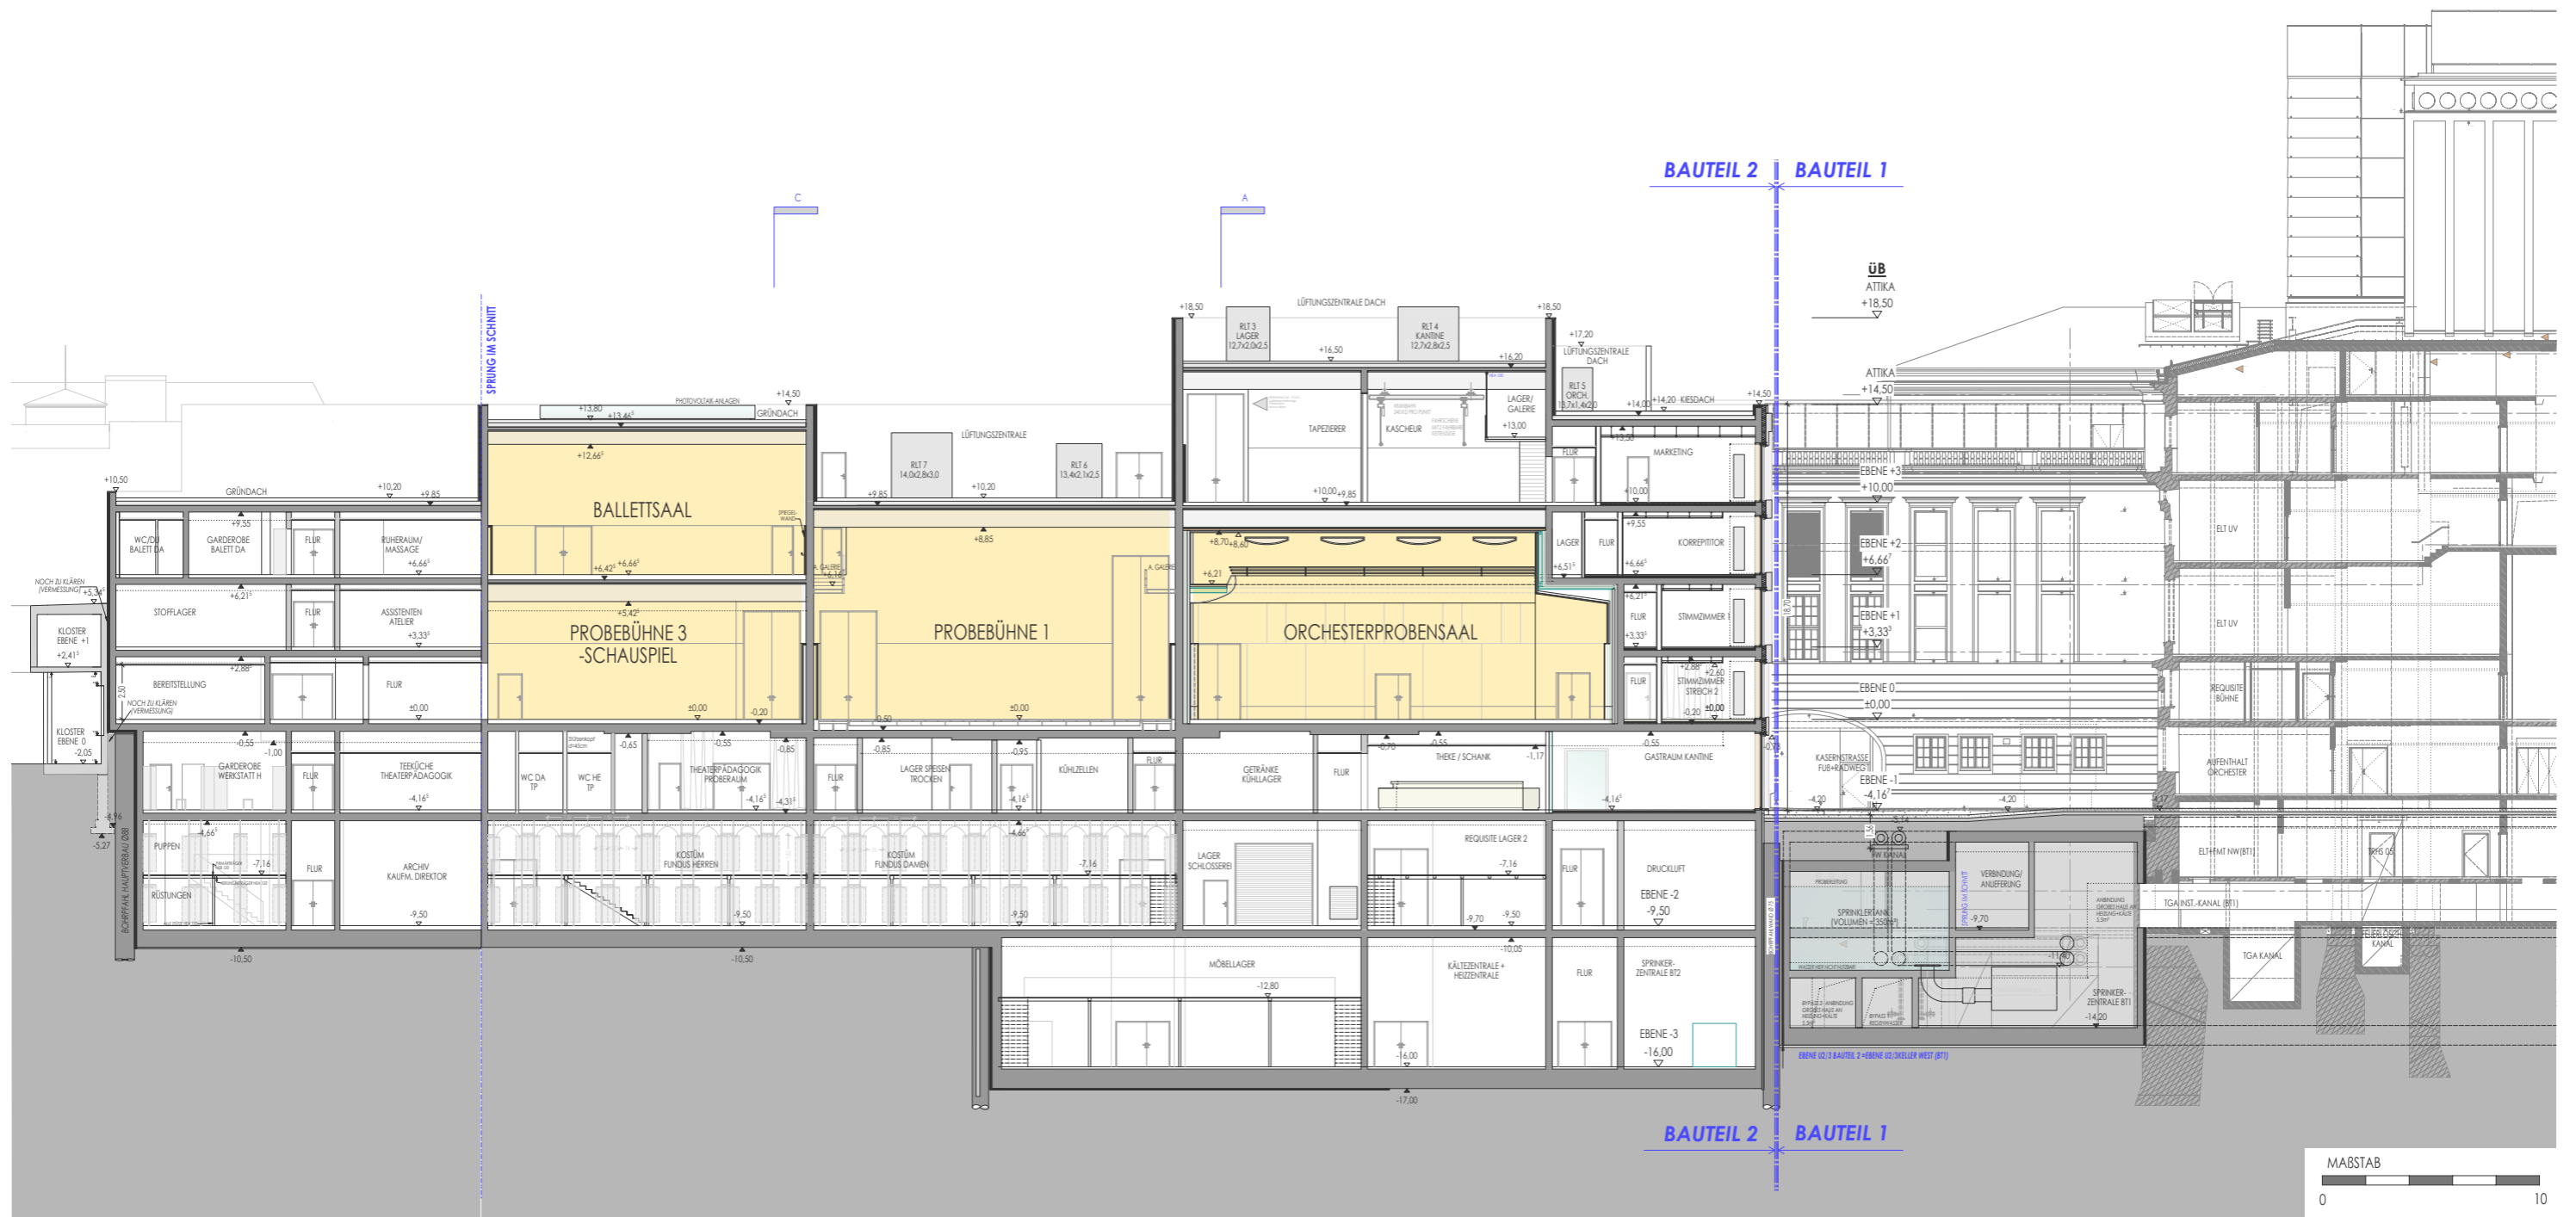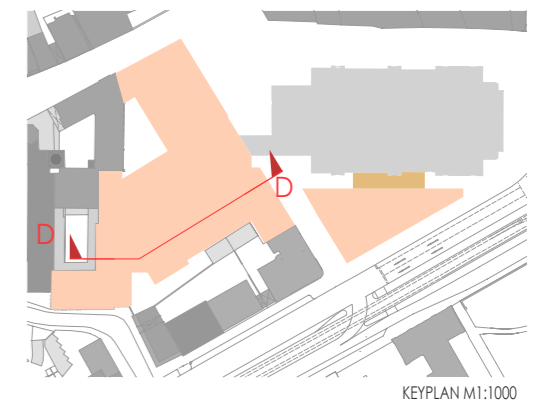

QUERSCHNITT D-D

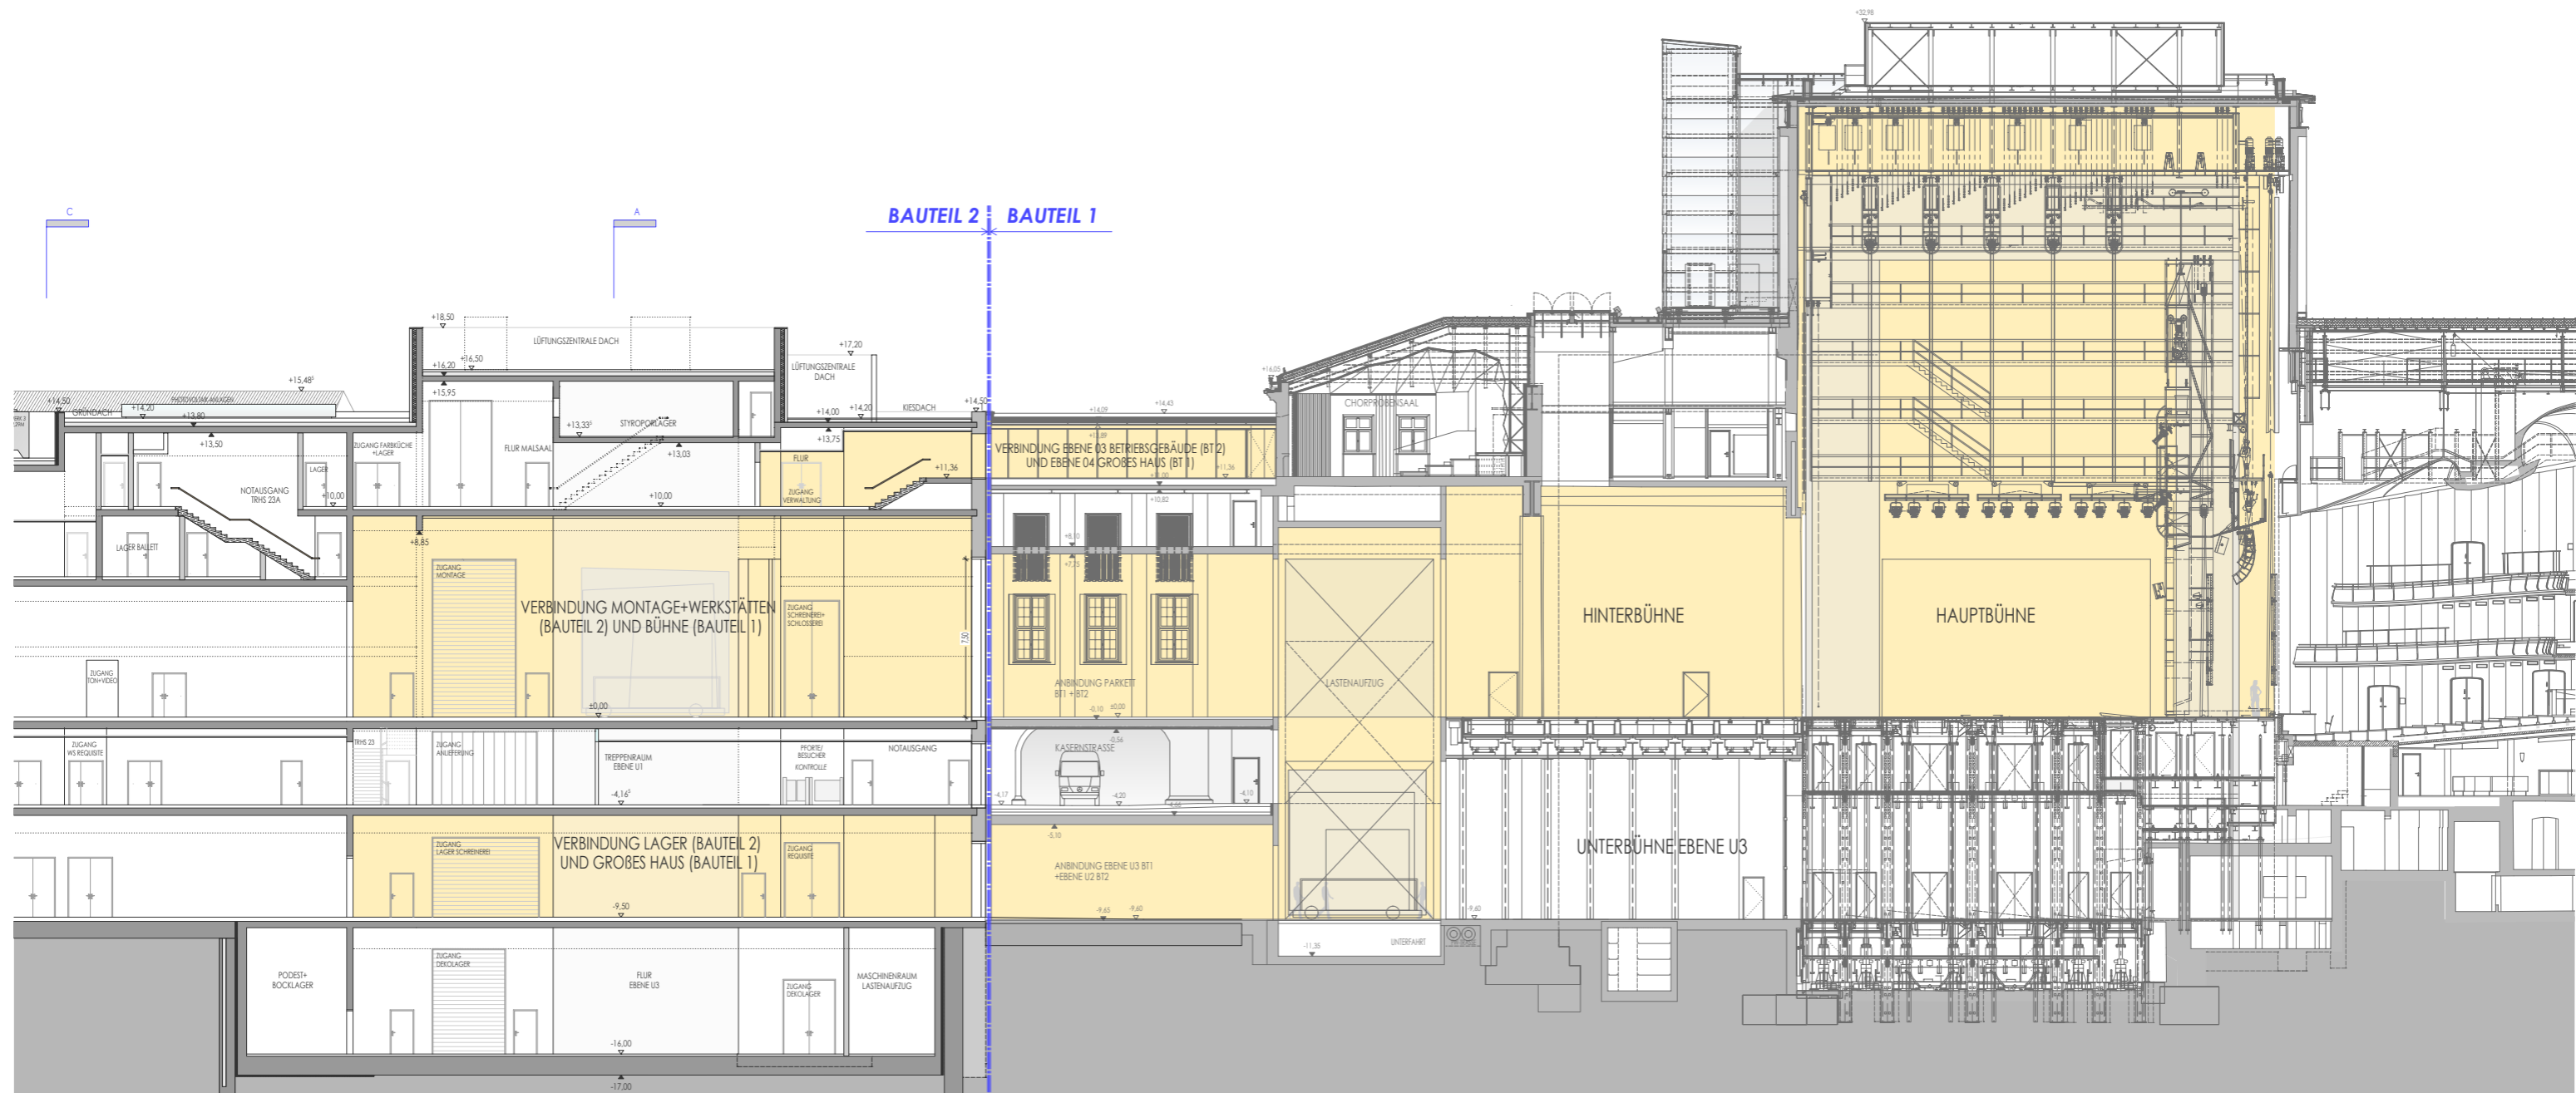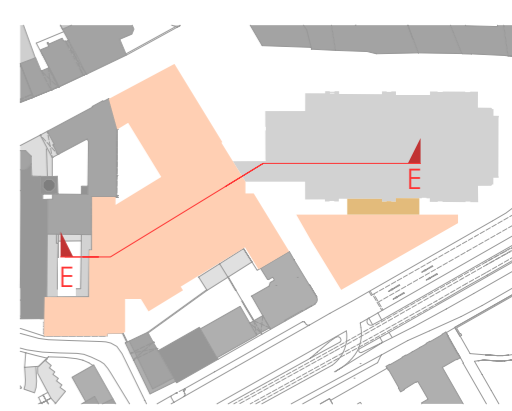

QUERSCHNITT E-E (Verbindung Bauteil 1+2)

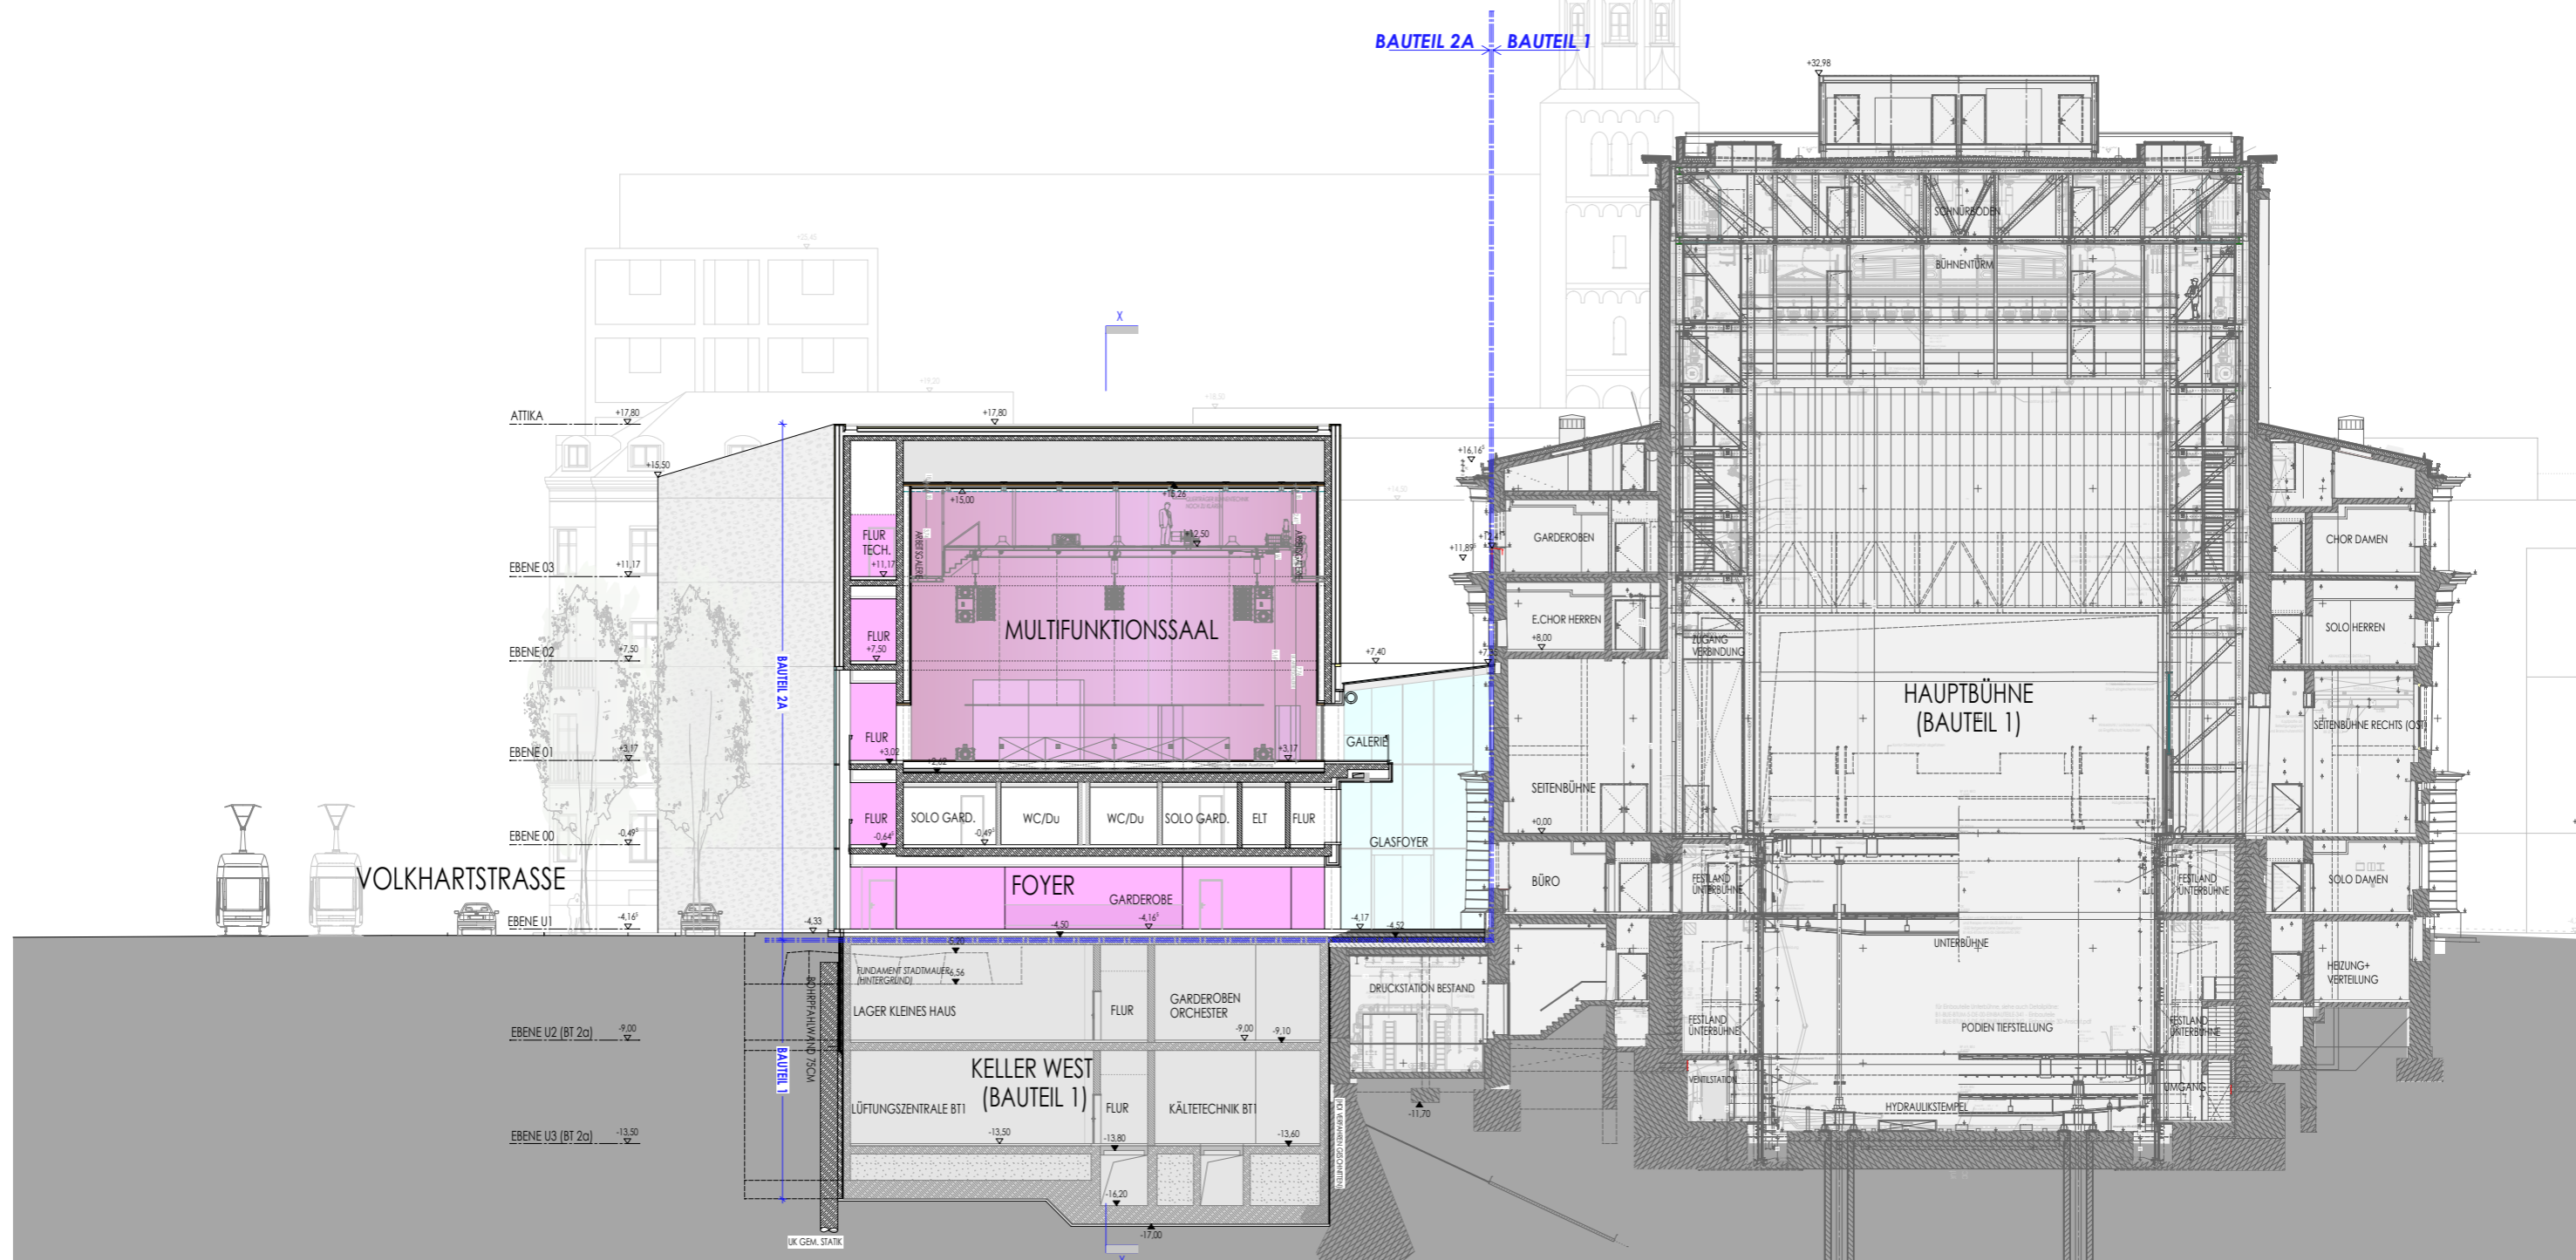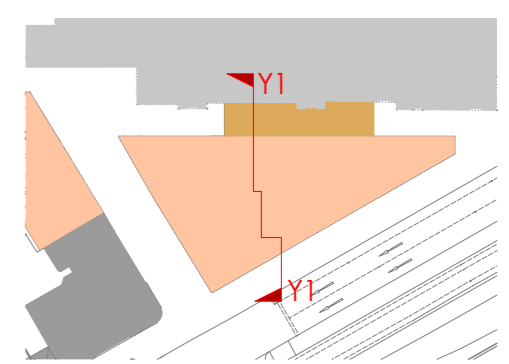

QUERSCHNITT Y-Y (Bauteil 1+2)