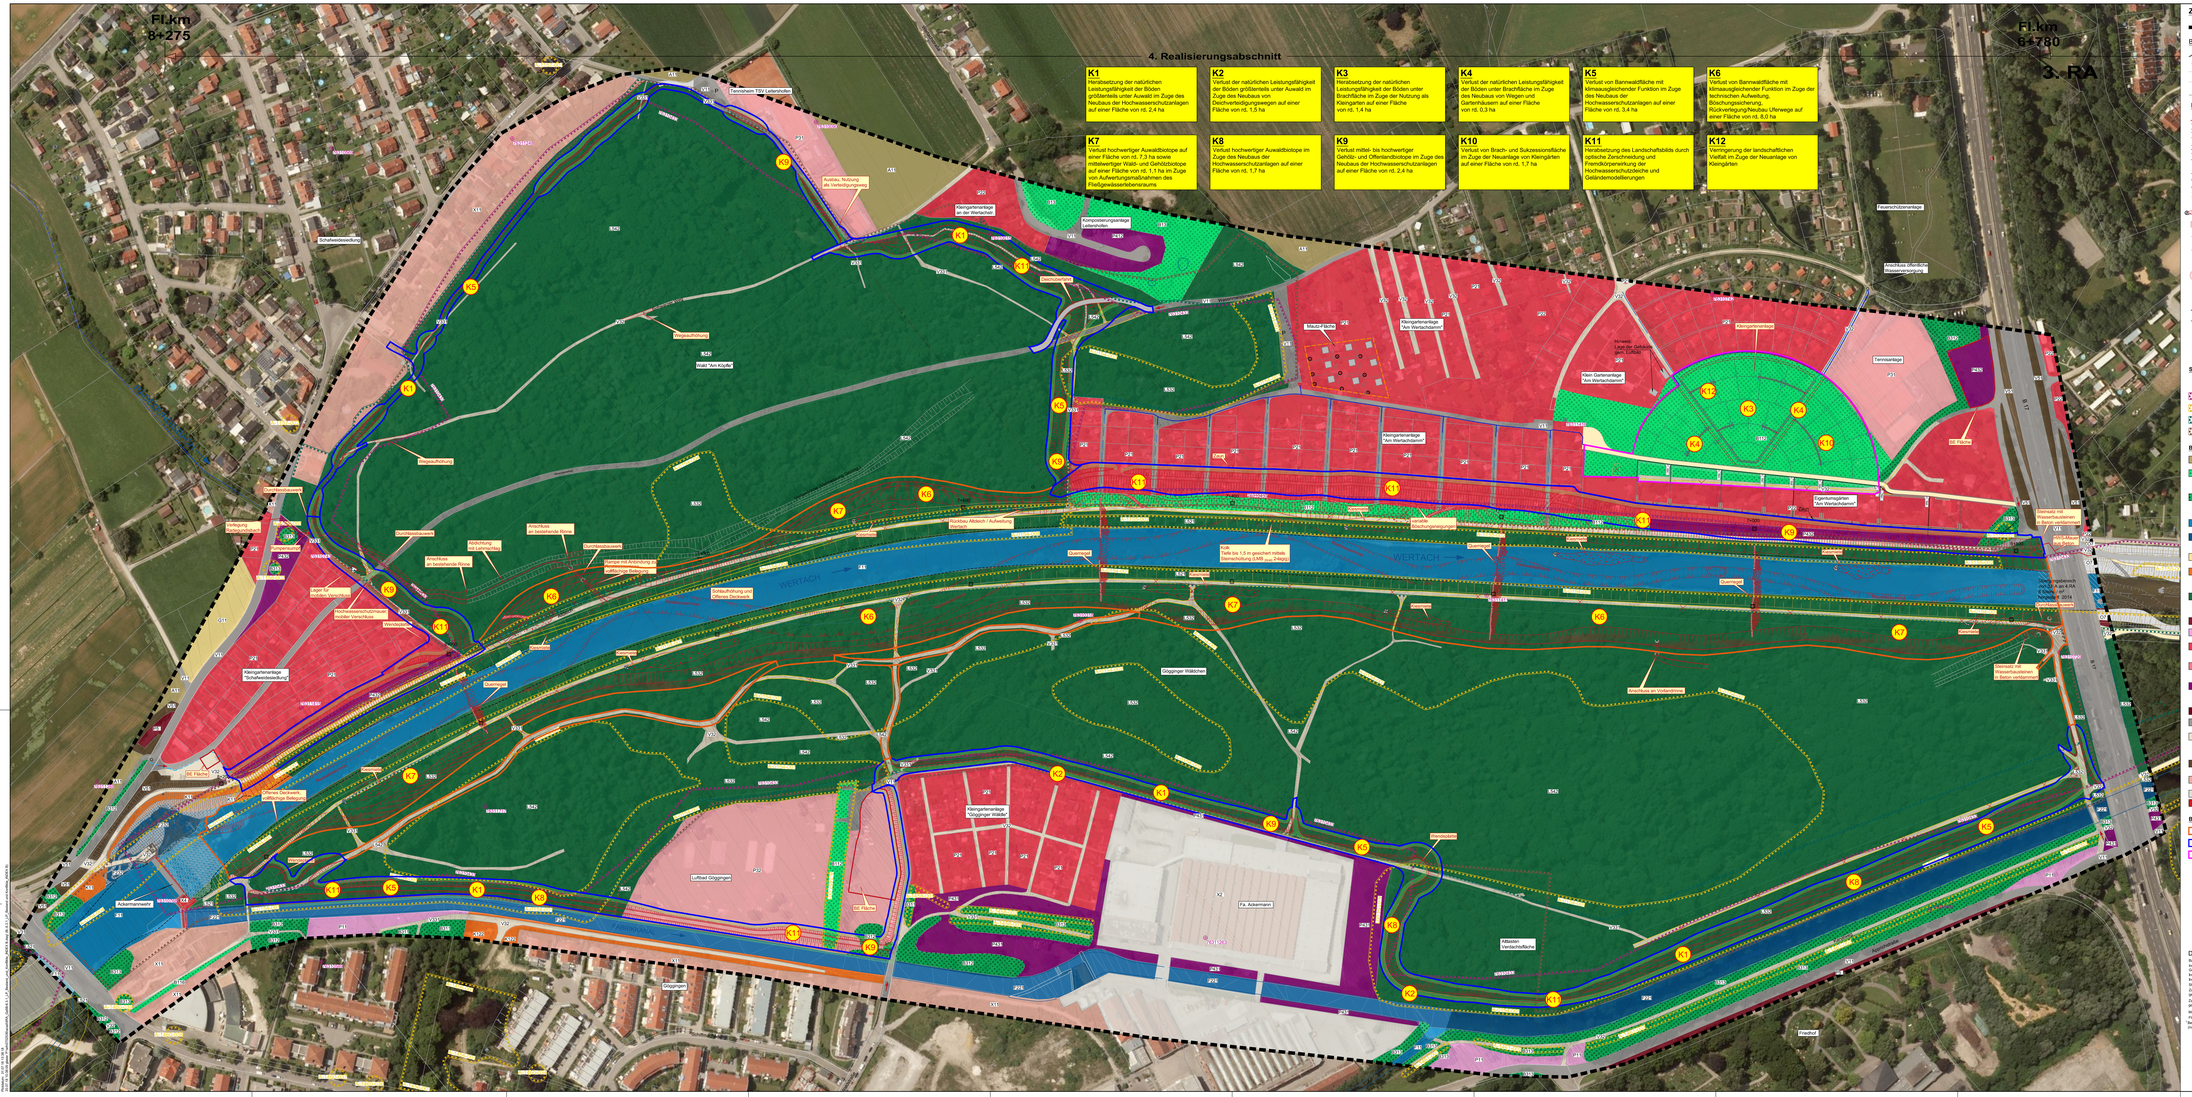
Fl.km 8+275
Fl.km 6+780
3. RA
4. Realisierungsabschnitt
K1 Herabsetzung der natürlichen Leistungsfähigkeit der Böden größtenteils unter Auwald im Zuge des Neubaus der Hochwasserschutzanlagen auf einer Fläche von rd. 2,4 ha
K2 Verlust der natürlichen Leistungsfähigkeit der Böden größtenteils unter Auwald im Zuge des Neubaus von Deichverteidigungswegen auf einer Fläche von rd. 1,5 ha
K3 Herabsetzung der natürlichen Leistungsfähigkeit der Böden unter Brachfläche im Zuge der Nutzung als Kleingarten auf einer Fläche von rd. 1,4 ha
K4 Verlust der natürlichen Leistungsfähigkeit der Böden unter Brachfläche im Zuge des Neubaus von Wegen und Gartenhäuserln auf einer Fläche von rd. 0,3 ha
K5 Verlust von Bannwaldfläche mit klimaausgleichender Funktion im Zuge des Neubaus der Hochwasserschutzanlagen auf einer Fläche von rd. 3,4 ha
K6 Verlust von Bannwaldfläche mit klimaausgleichender Funktion im Zuge der technischen Aufwertung, Böschungssicherung, Rückverlegung/Neubau Uferwege auf einer Fläche von rd. 8,0 ha
K7 Verlust hochwertiger Auwaldbiotope auf einer Fläche von rd. 7,3 ha sowie mittelwertiger Wald- und Gehölzbiotope auf einer Fläche von rd. 1,1 ha im Zuge von Aufwertungsmaßnahmen des Fließgewässerlebensraums
K8 Verlust hochwertiger Auwaldbiotope im Zuge des Neubaus der Hochwasserschutzanlagen auf einer Fläche von rd. 1,7 ha
K9 Verlust mittel- bis hochwertiger Gehölz- und Offenlandbiotope im Zuge des Neubaus der Hochwasserschutzanlagen auf einer Fläche von rd. 2,4 ha
K10 Verlust von Brach- und Sukzessionsfläche im Zuge der Neuanlage von Kleingärten auf einer Fläche von rd. 1,7 ha
K11 Herabsetzung des Landschaftsbilds durch optische Zerschneidung und Fremdkörperwirkung der Hochwasserschutzdeiche und Geländemodellierungen
K12 Verringerung der landschaftlichen Vielfalt im Zuge der Neuanlage von Kleingärten
Tennisheim TSV Leitershofen
Schafwiesenbaulager
Kleingartenanlage an der Wertachaue
Kompostierungsanlage Leitershofen
Deichschartung
Flugplatzöffnung
Wald "Am Köcke"
Kleingartenanlage "Am Wertachdorf"
Macht Fläche
Kleingartenanlage "Am Wertachdorf"
Kleingartenanlage "Am Wertachdorf"
Kleingartenanlage "Am Wertachdorf"
Tennisanlage
Tennisanlage
Reitanlage
Hundesportplatz
Anschluss an bestehende Rohre
Anschluss an bestehende Rohre
Anschluss an bestehende Rohre
Neubau Abstich / Aufbauten
Kiesfalle
Fläche Teils bis 1,0 m gesichert mittels Steinschüttung (LWD ggf. Zaun)
WERTACH
Querwuhr
Querwuhr
Querwuhr
Querwuhr
Kleingartenanlage Tichelfeldeckelburg
Göggingen Wildkirchen
Anschluss an Vorbecken
Kleingartenanlage Göggingen Wildkirchen
Hundesport
Lufthaus Göggingen
Fia. Ackermann
Abfassen Verfahrensfläche
Göggingen
Freibad
Ackermannweiher
Ausgleichsmaßnahmen "Am Wertachdorf"
Wasserwirtschaftsamt Donauwörth
Wasserwirtschaftsamt Donauwörth
Wasserwirtschaftsamt Donauwörth
Wasserwirtschaftsamt Donauwörth
Anschluss an Vorbecken
Anschluss an Vorbecken
Anschluss an Vorbecken